


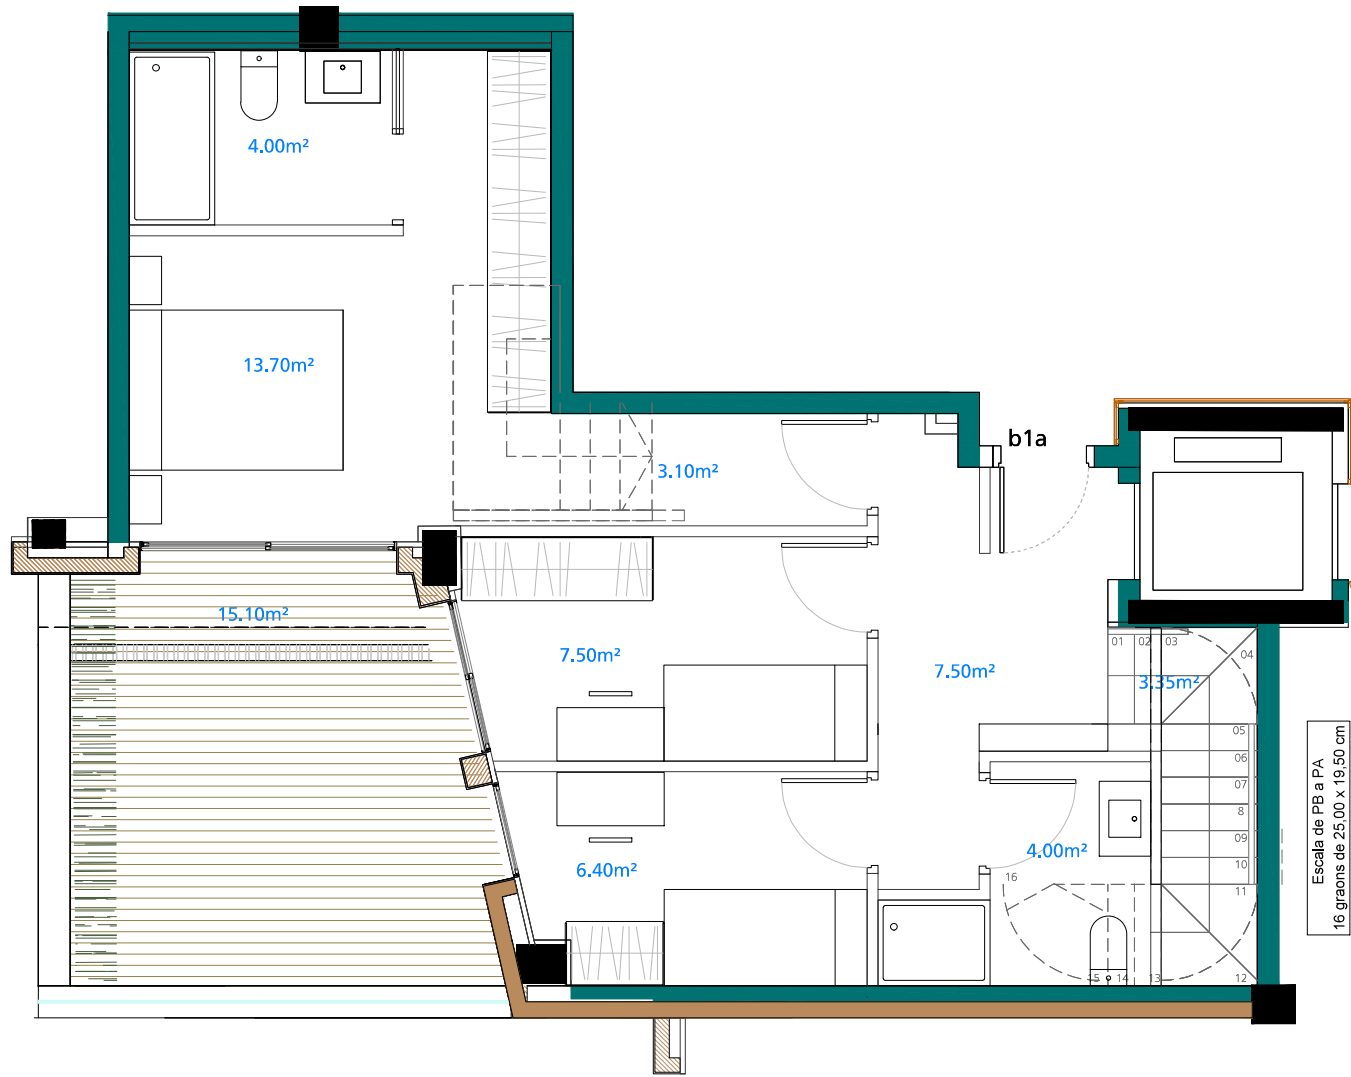


Les imatges i perspectives són models aproximats i orientatius de l'espai.
Les imatges contingudes es reproduïxen a efectes il·lustratius.
No tenen caràcter contractual i estan subjectes a les modificacions que determini la direcció facultativa.

PROMOCIÓ DE 41 HABITATGES
CARRER DE LA CREU, 65-75
BADALONA

HABITATGE 4 Habitacions	
Superfície Construïda PB	58.35m²
Superfície Construïda PA	94.00m²
Superfície Construïda Total	152.35m²
Terrasses	66.35m²



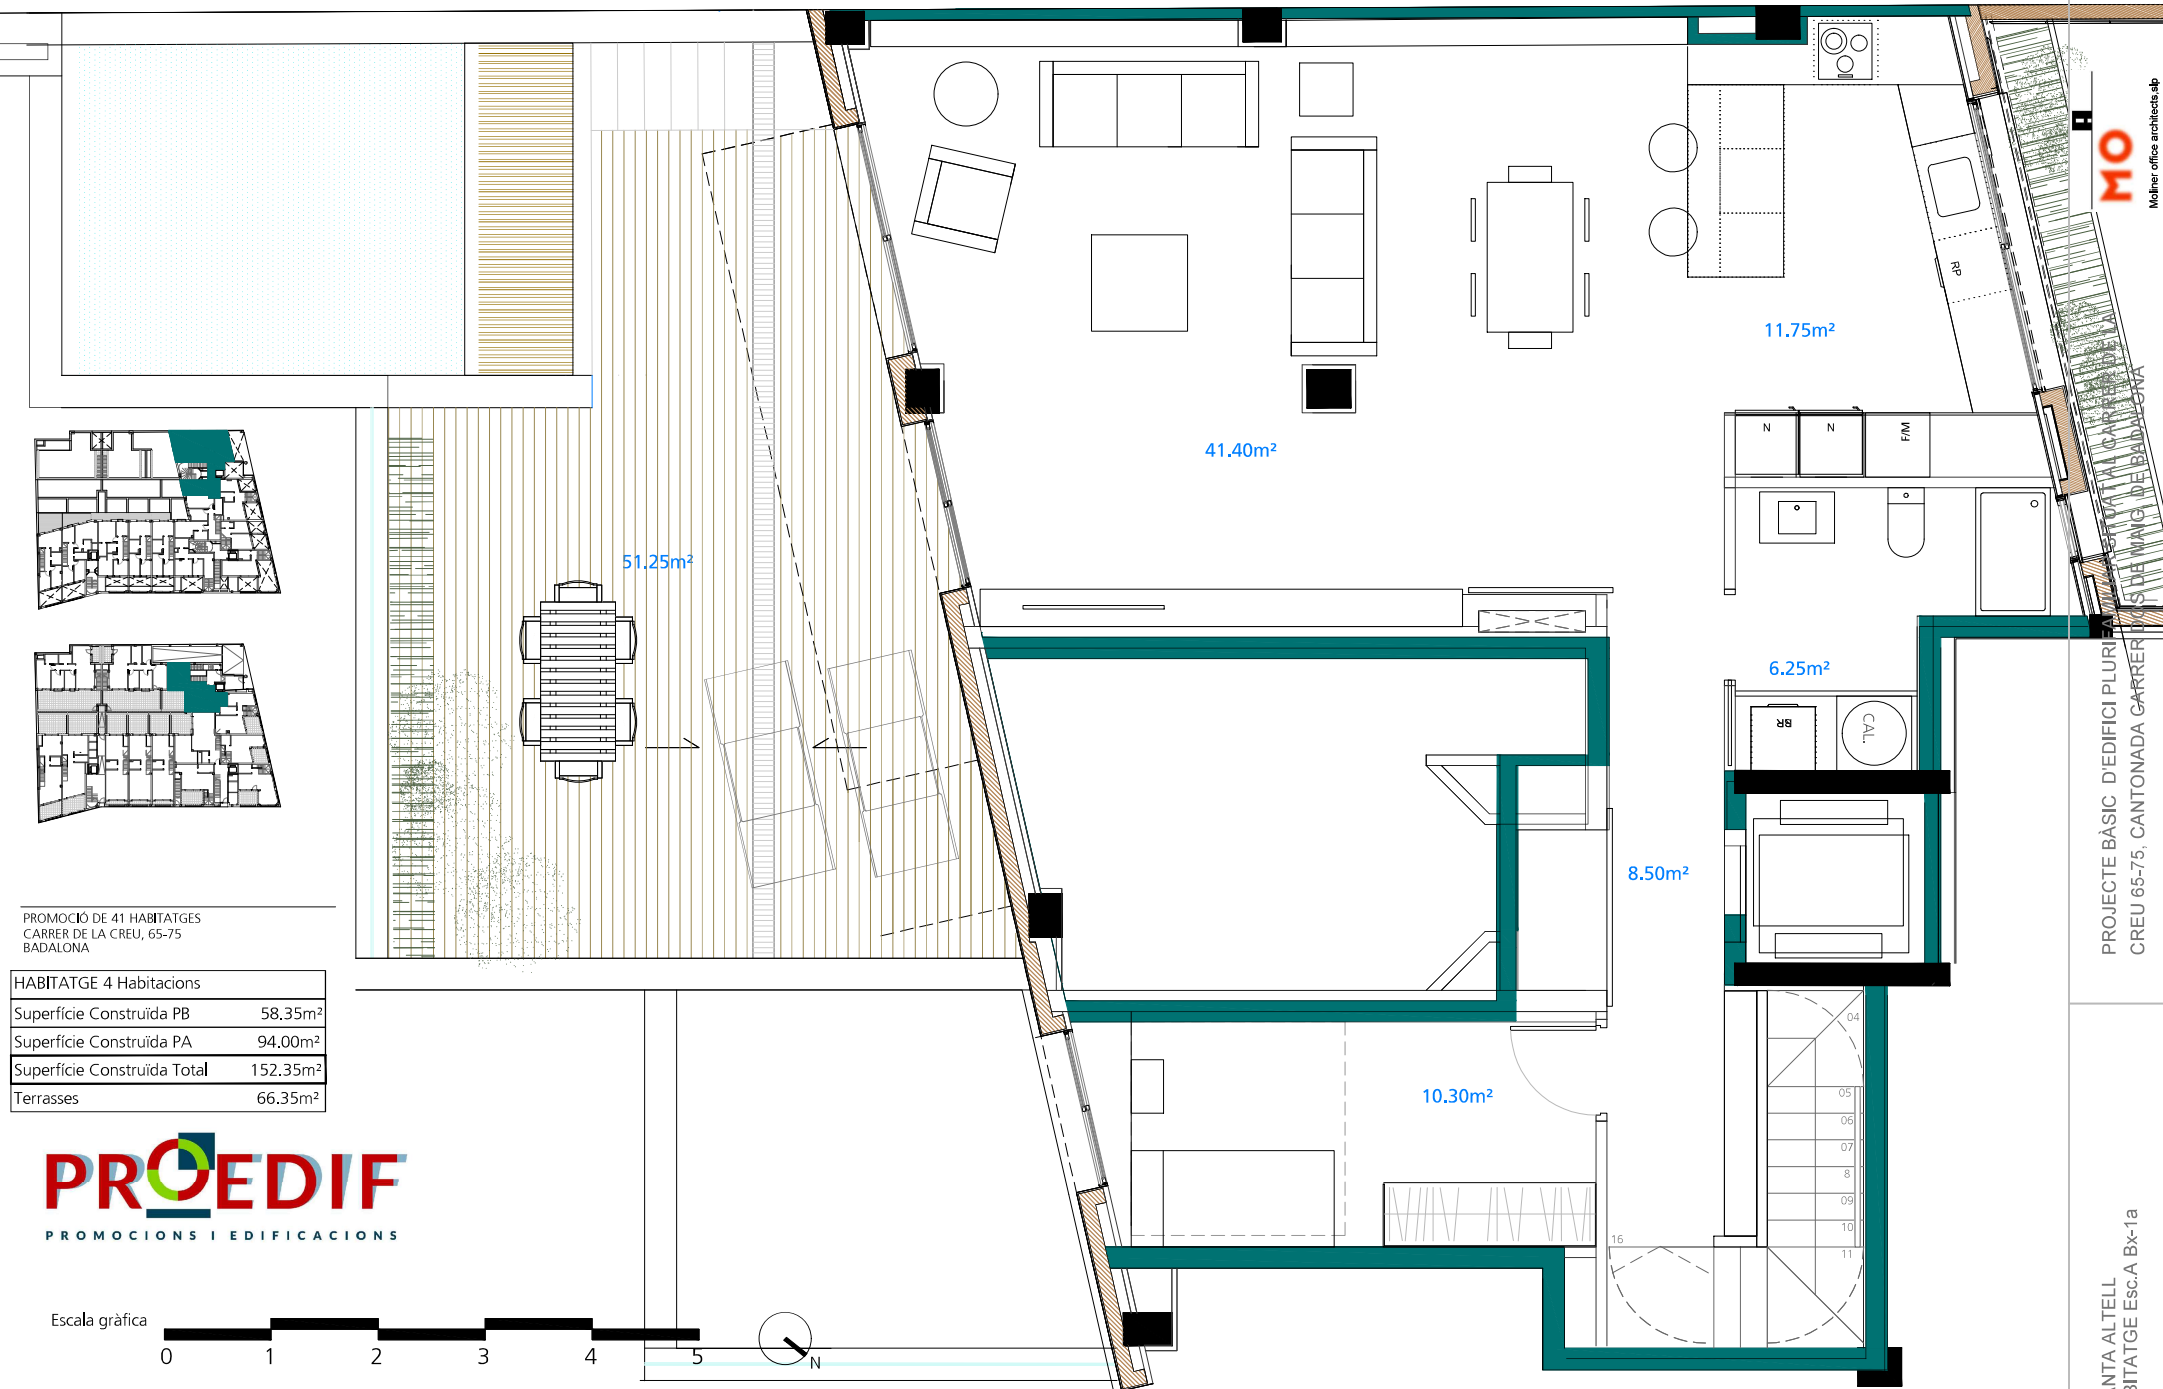

PROMOCIÓ DE 41 HABITATGES
CARRER DE LA CREU, 65-75
BADALONA

HABITATGE 4 Habitacions	
Superfície Construída PB	58.35m ²
Superfície Construída PA	94.00m ²
Superfície Construída Total	152.35m ²
Terrasses	66.35m ²

PROEDIF
PROMOCIONS I EDIFICACIONS

Escala gràfica

Les imatges i perspectives són models aproximats i orientatius de l'espai.
Les imatges contingudes es reproduïxen a efectes il·lustratius.
No tenen caràcter contractual i estan subjectes a les modificacions que determini la direcció facultativa.