


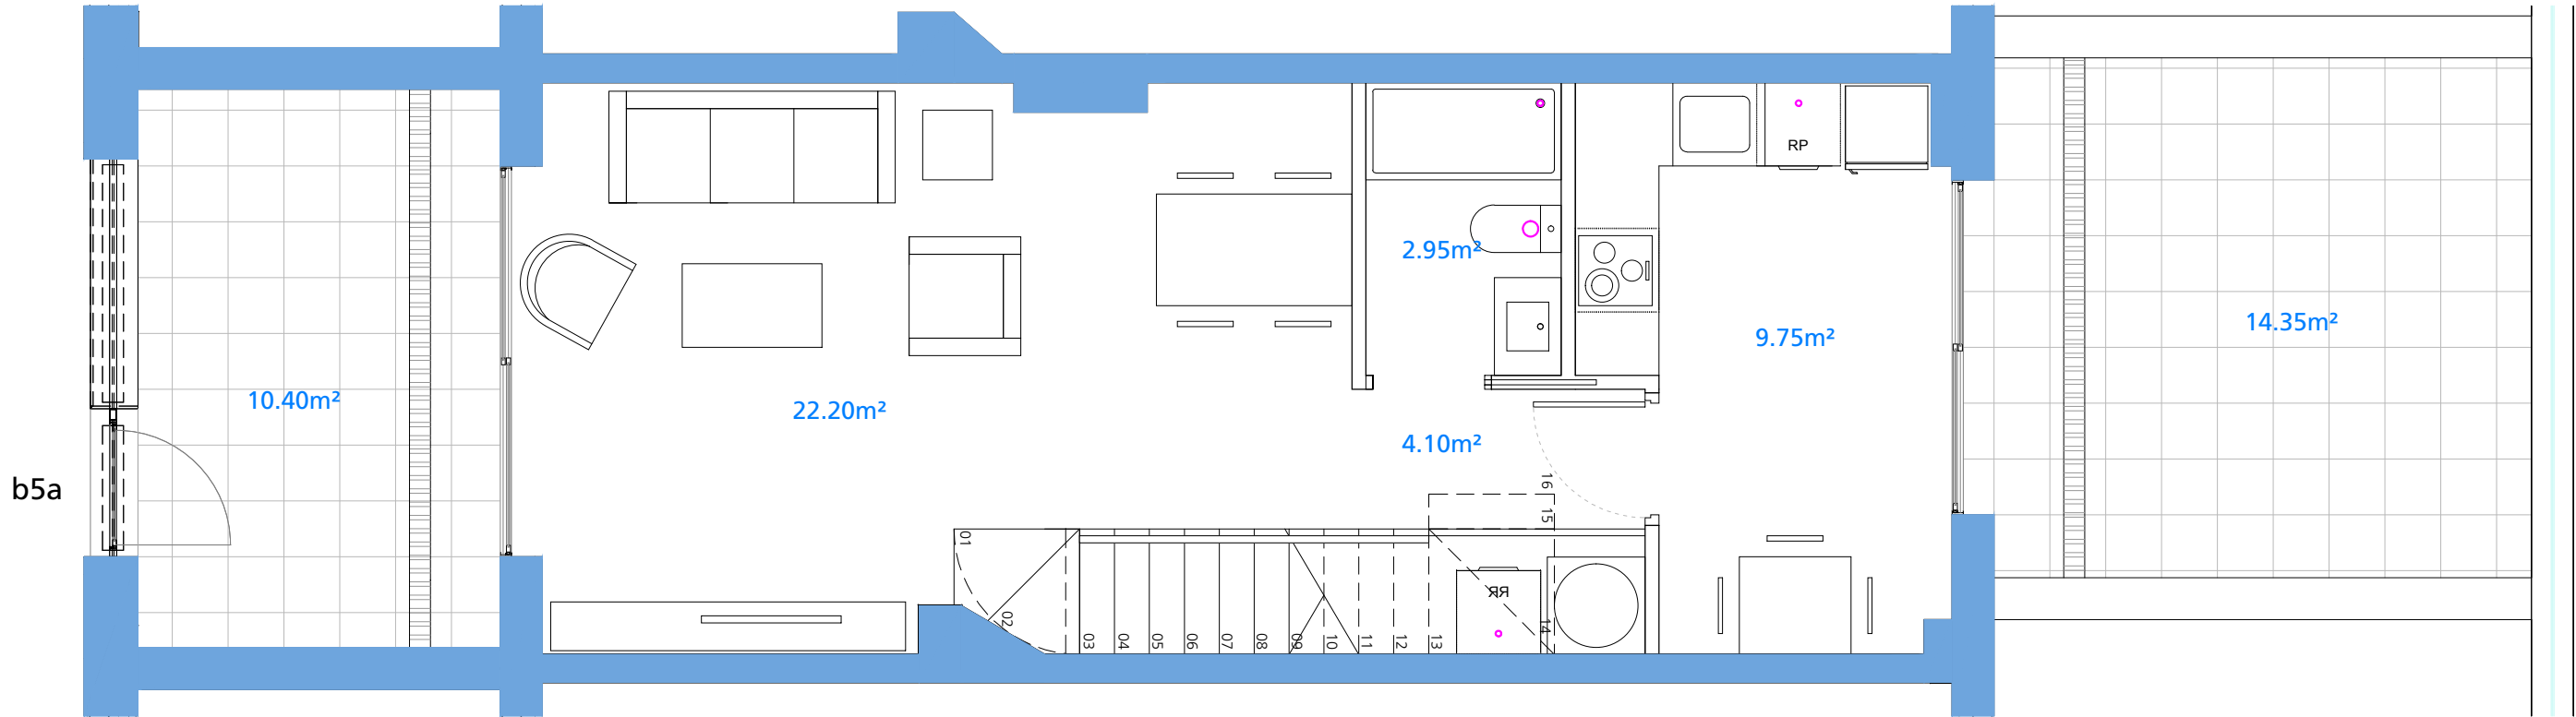


Les imatges i perspectives són models aproximats i orientatius de l'espai.
Les imatges contingudes es reproduïxen a efectes il·lustratius.
No tenen caràcter contractual i estan subjectes a les modificacions que determini la direcció facultativa.

PROMOCIÓ DE 41 HABITATGES
CARRER DE LA CREU, 65-75
BADALONA

HABITATGE 3 Habitacions	
Superfície Construïda	106,80 m²
Balcons	30,15 m²



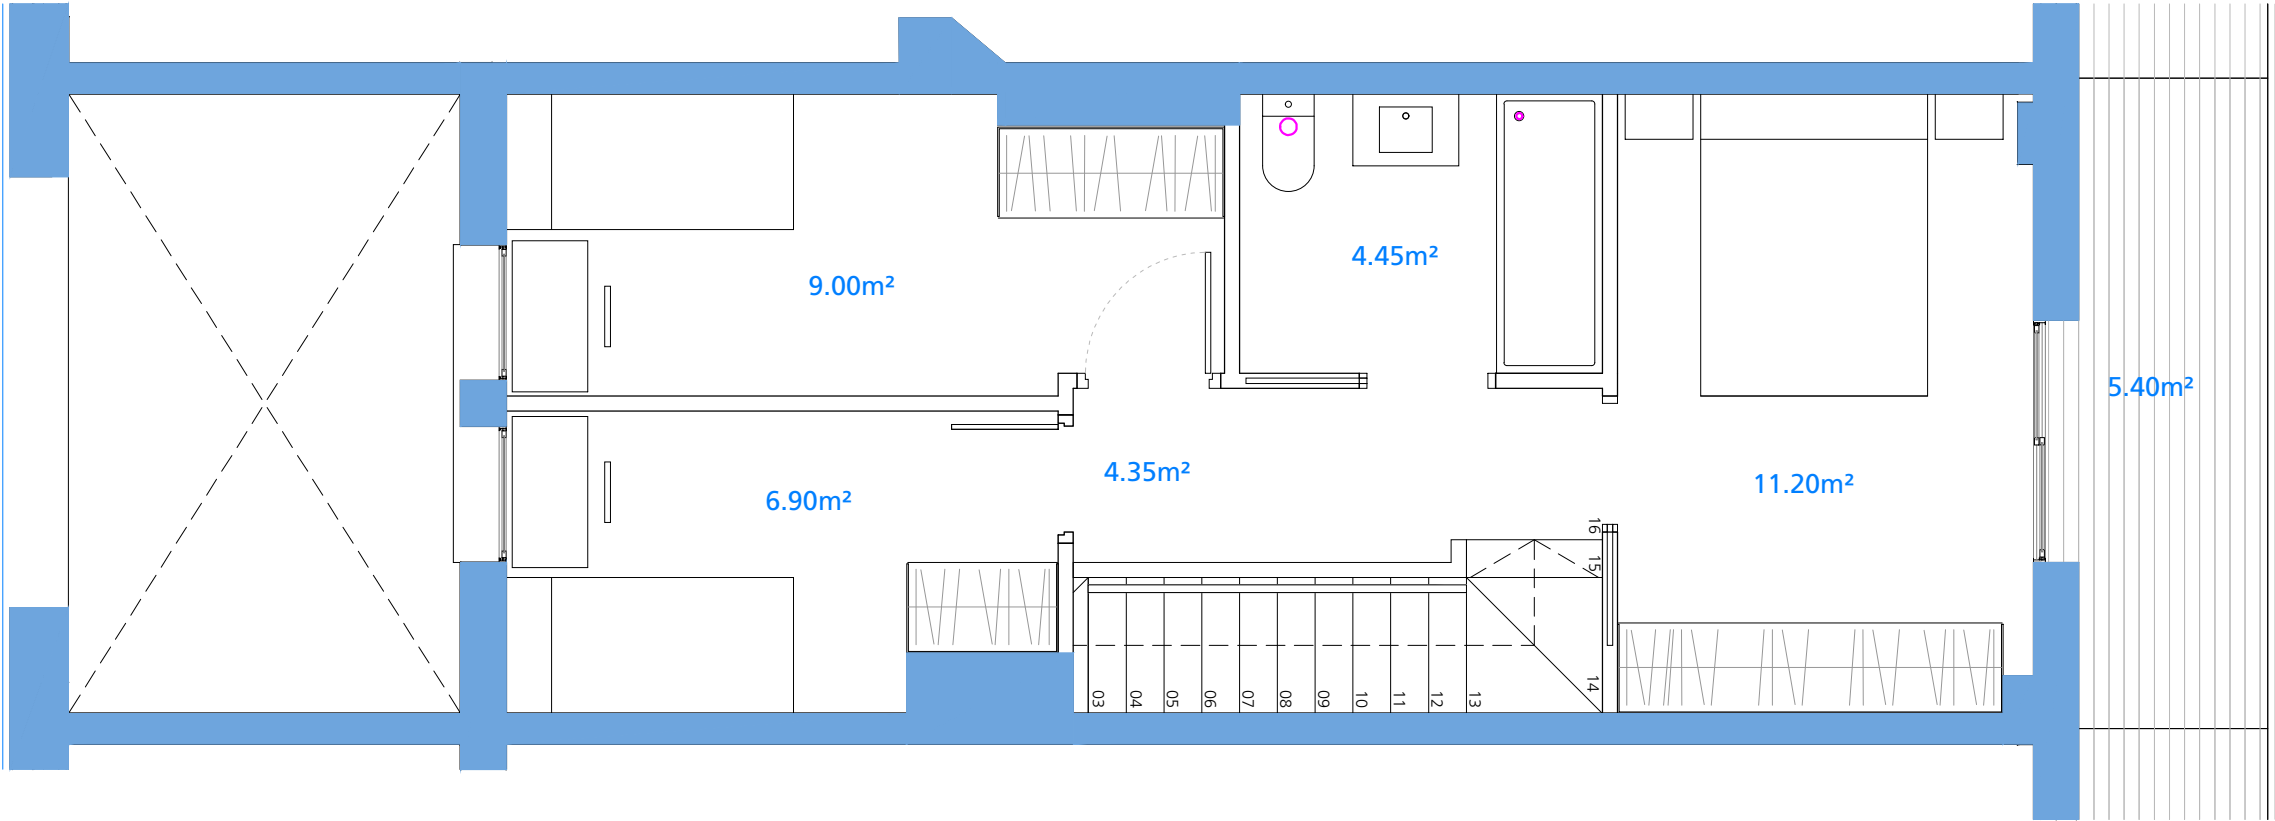

Les imatges i perspectives són models aproximats i orientatius de l'espai.
Les imatges contingudes es reproduïxen a efectes il·lustratius.
No tenen caràcter contractual i estan subjectes a les modificacions que determini la direcció facultativa.

PROMOCIÓ DE 41 HABITATGES
CARRER DE LA CREU, 65-75
BADALONA

HABITATGE 3 Habitacions	
Superfície Construïda	106,80 m²
Balcons	30,15 m²

