


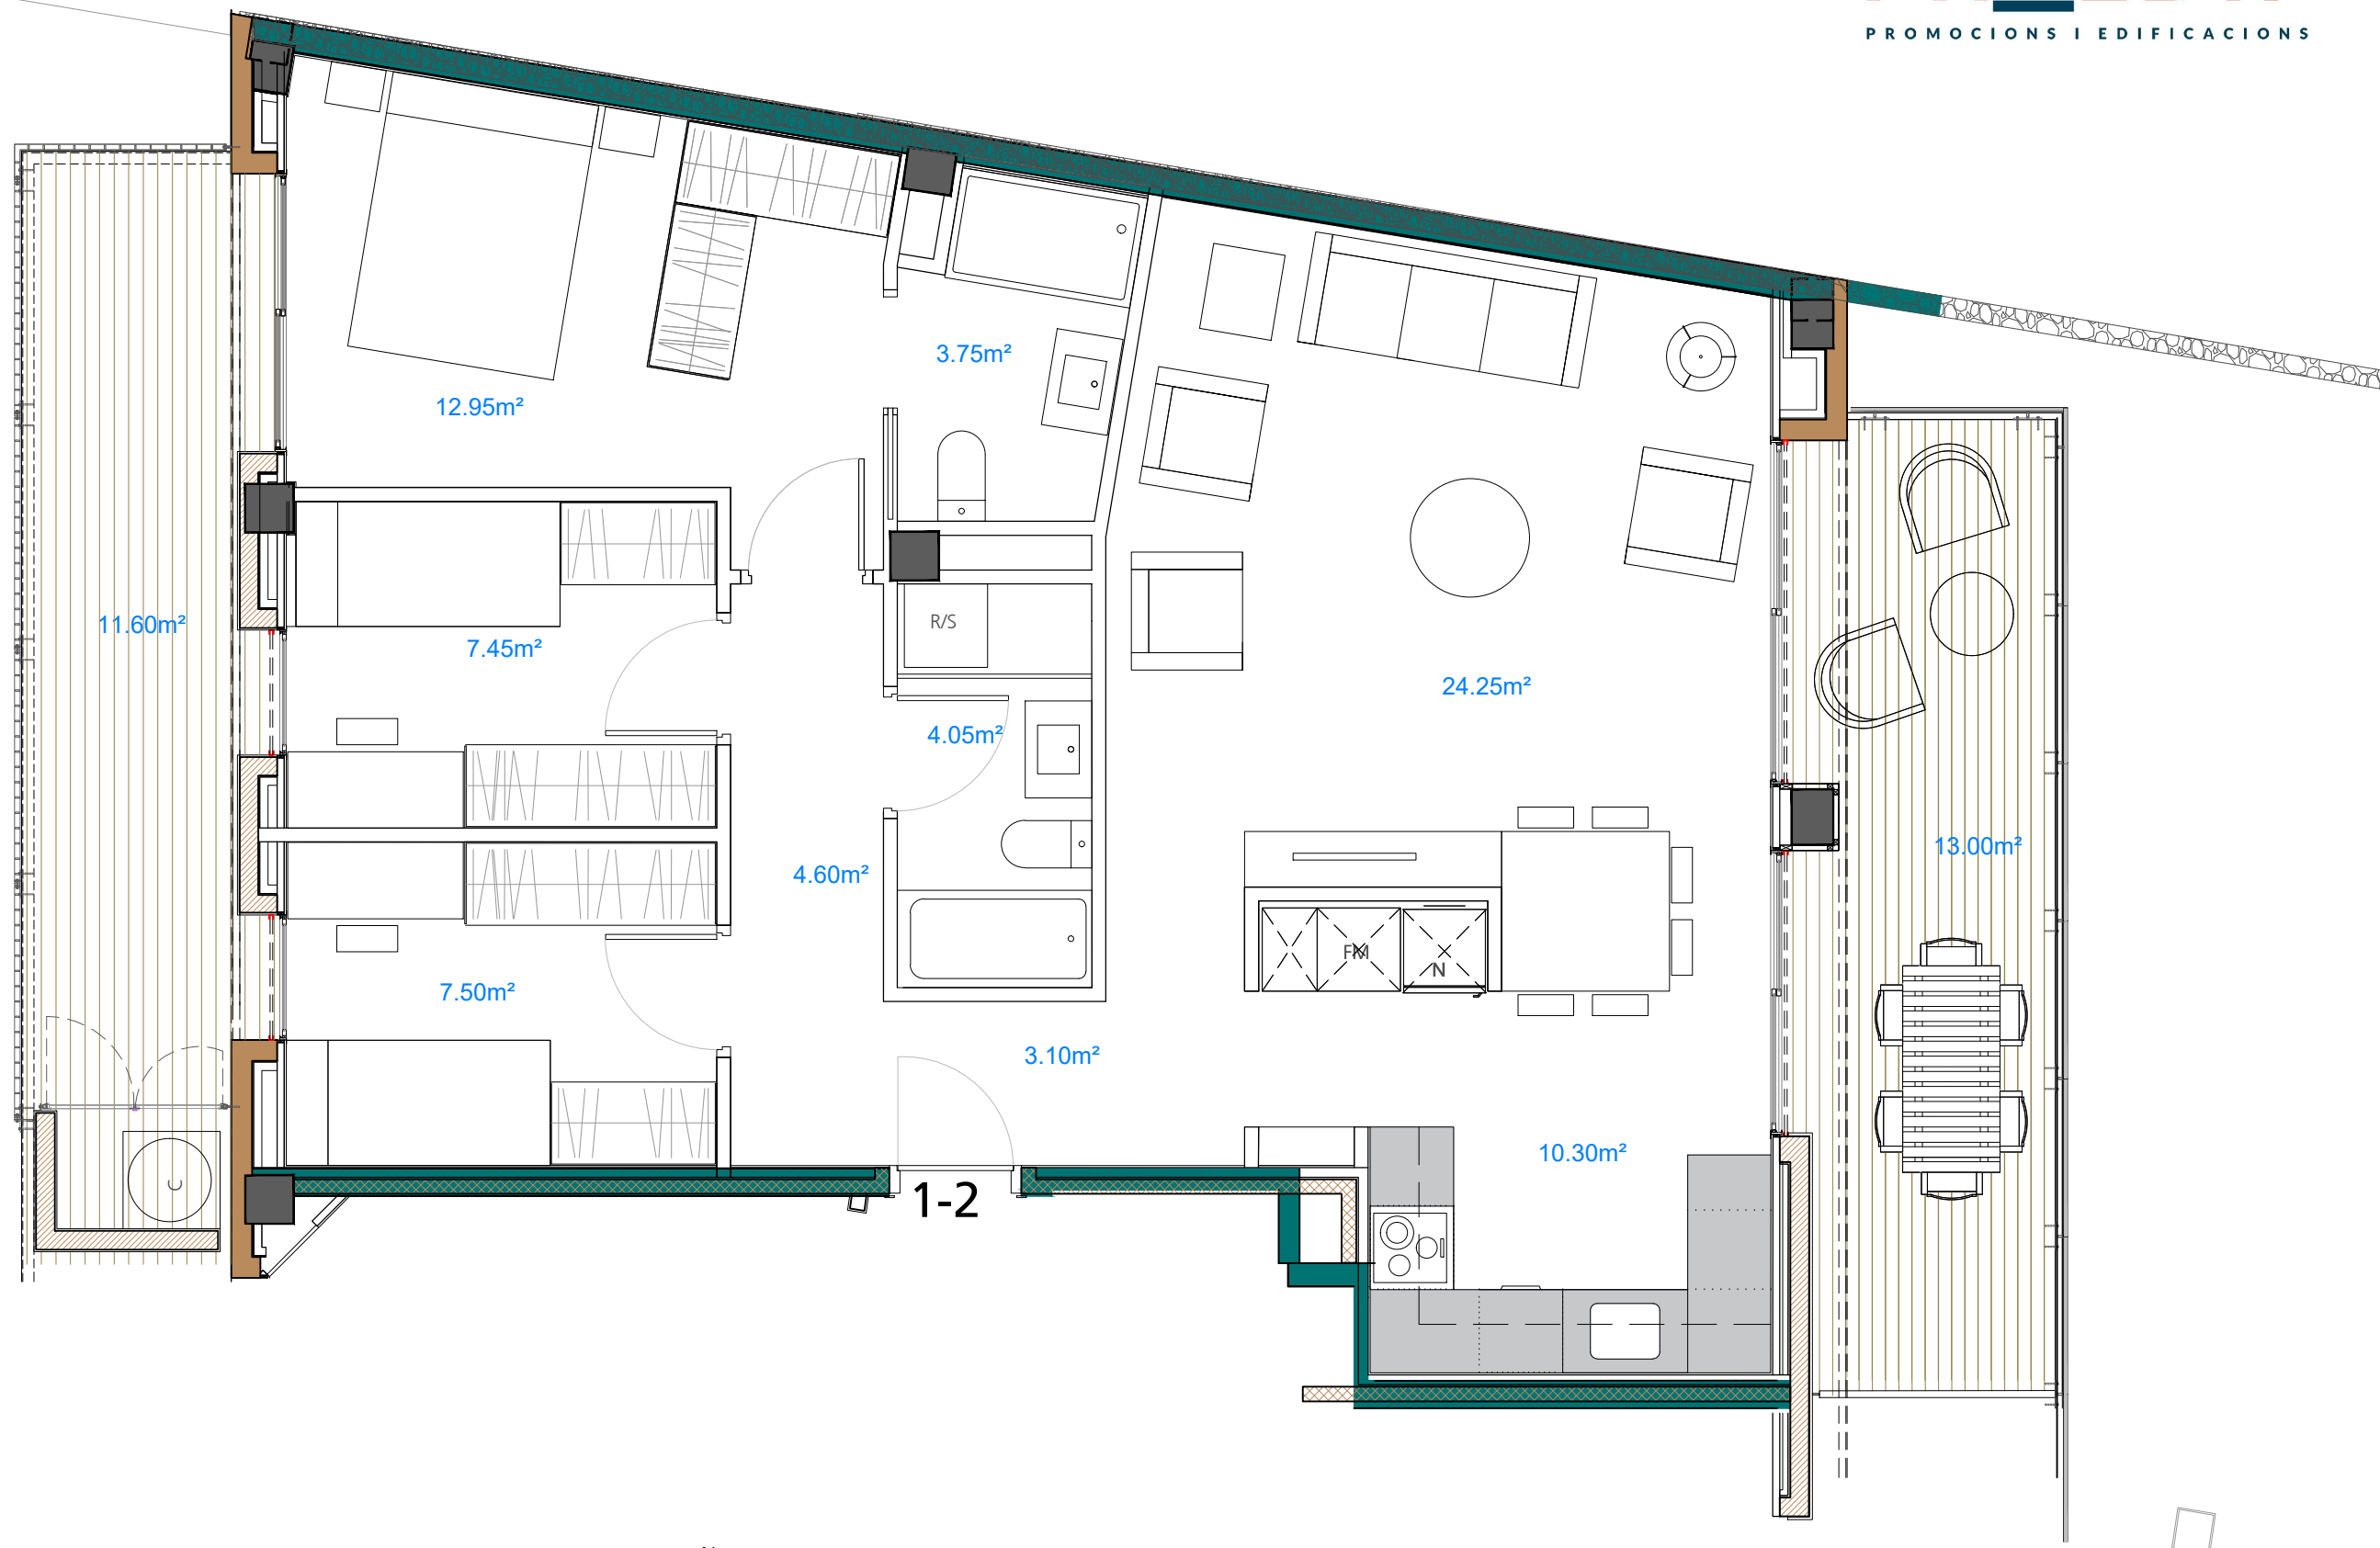

Les imatges i perspectives són models aproximats i orientatius de l'espai.  
Les imatges contingudes es reproduïxen a efectes il·lustratius.  
No tenen caràcter contractual i estan subjectes a les modificacions que determini la direcció facultativa.

|                                                                   |         |
|-------------------------------------------------------------------|---------|
| PROMOCIÓ DE 10 HABITATGES<br>EDUARD MARISTANY Nº54-60<br>BADALONA |         |
| HABITATGE 3 Habitacions                                           |         |
| Superfície Construïda                                             | 92,30m² |
| Terrasses                                                         | 24,60m² |

