


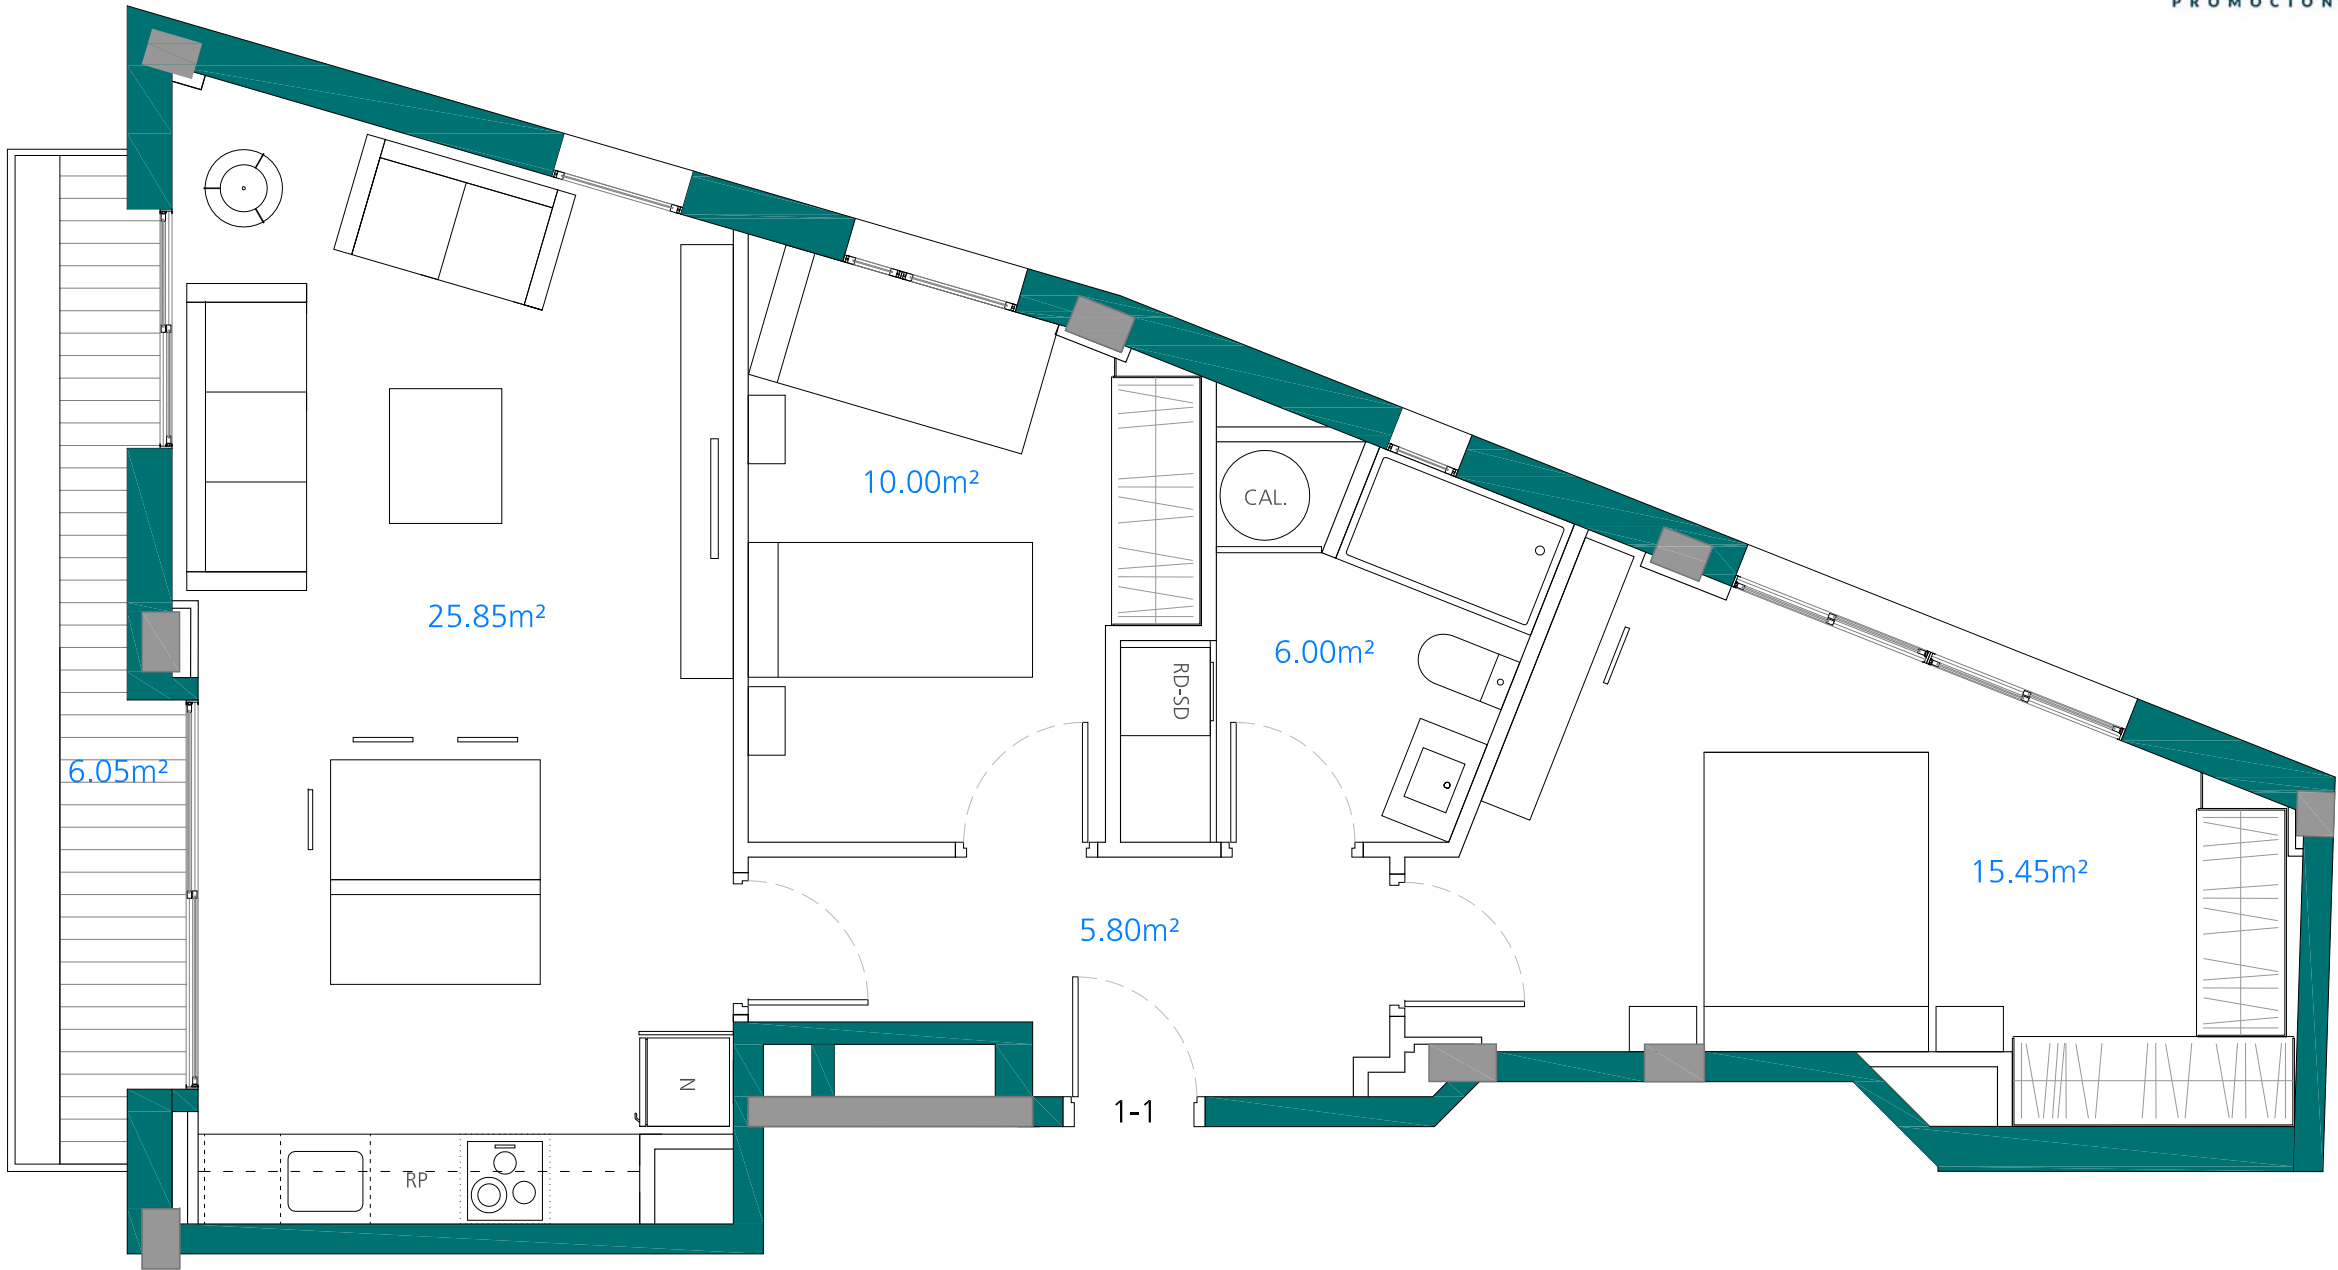


Escala gràfica



Les imatges i perspectives són models aproximats i orientatius de l'espai.
Les imatges contingudes es reproduïxen a efectes il·lustratius.
No tenen caràcter contractual i estan subjectes a les modificacions que determini la direcció facultativa.

PROMOCIÓ DE 9 HABITATGES CARRER ANSELM CLAVÉ 60-66 DE BADALONA	
HABITATGE 2 Habitacions	
Superfície Construïda	76,50m²
TOTAL	76,50m²
Balcó	6,05m²

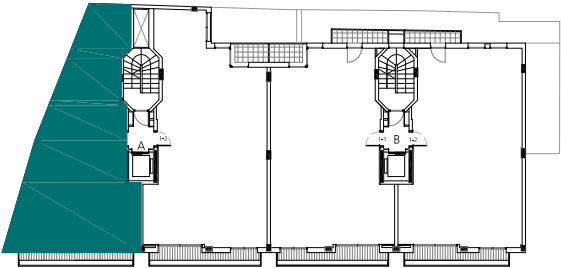



Les imatges i perspectives són models aproximats i orientatius de l'espai.
Les imatges contingudes es reproduïxen a efectes il·lustratius.
No tenen caràcter contractual i estan subjectes a les modificacions que determini la direcció facultativa.

PLANTA PRIMERA ESCALA A
HABITATGE 1e-1a

PROJECTE BÀSIC D'EDIFICI PLURIFAMILIAR SITUAT AL CARRER
ANSELM CLAVÉ 60-66 DE BADALONA