


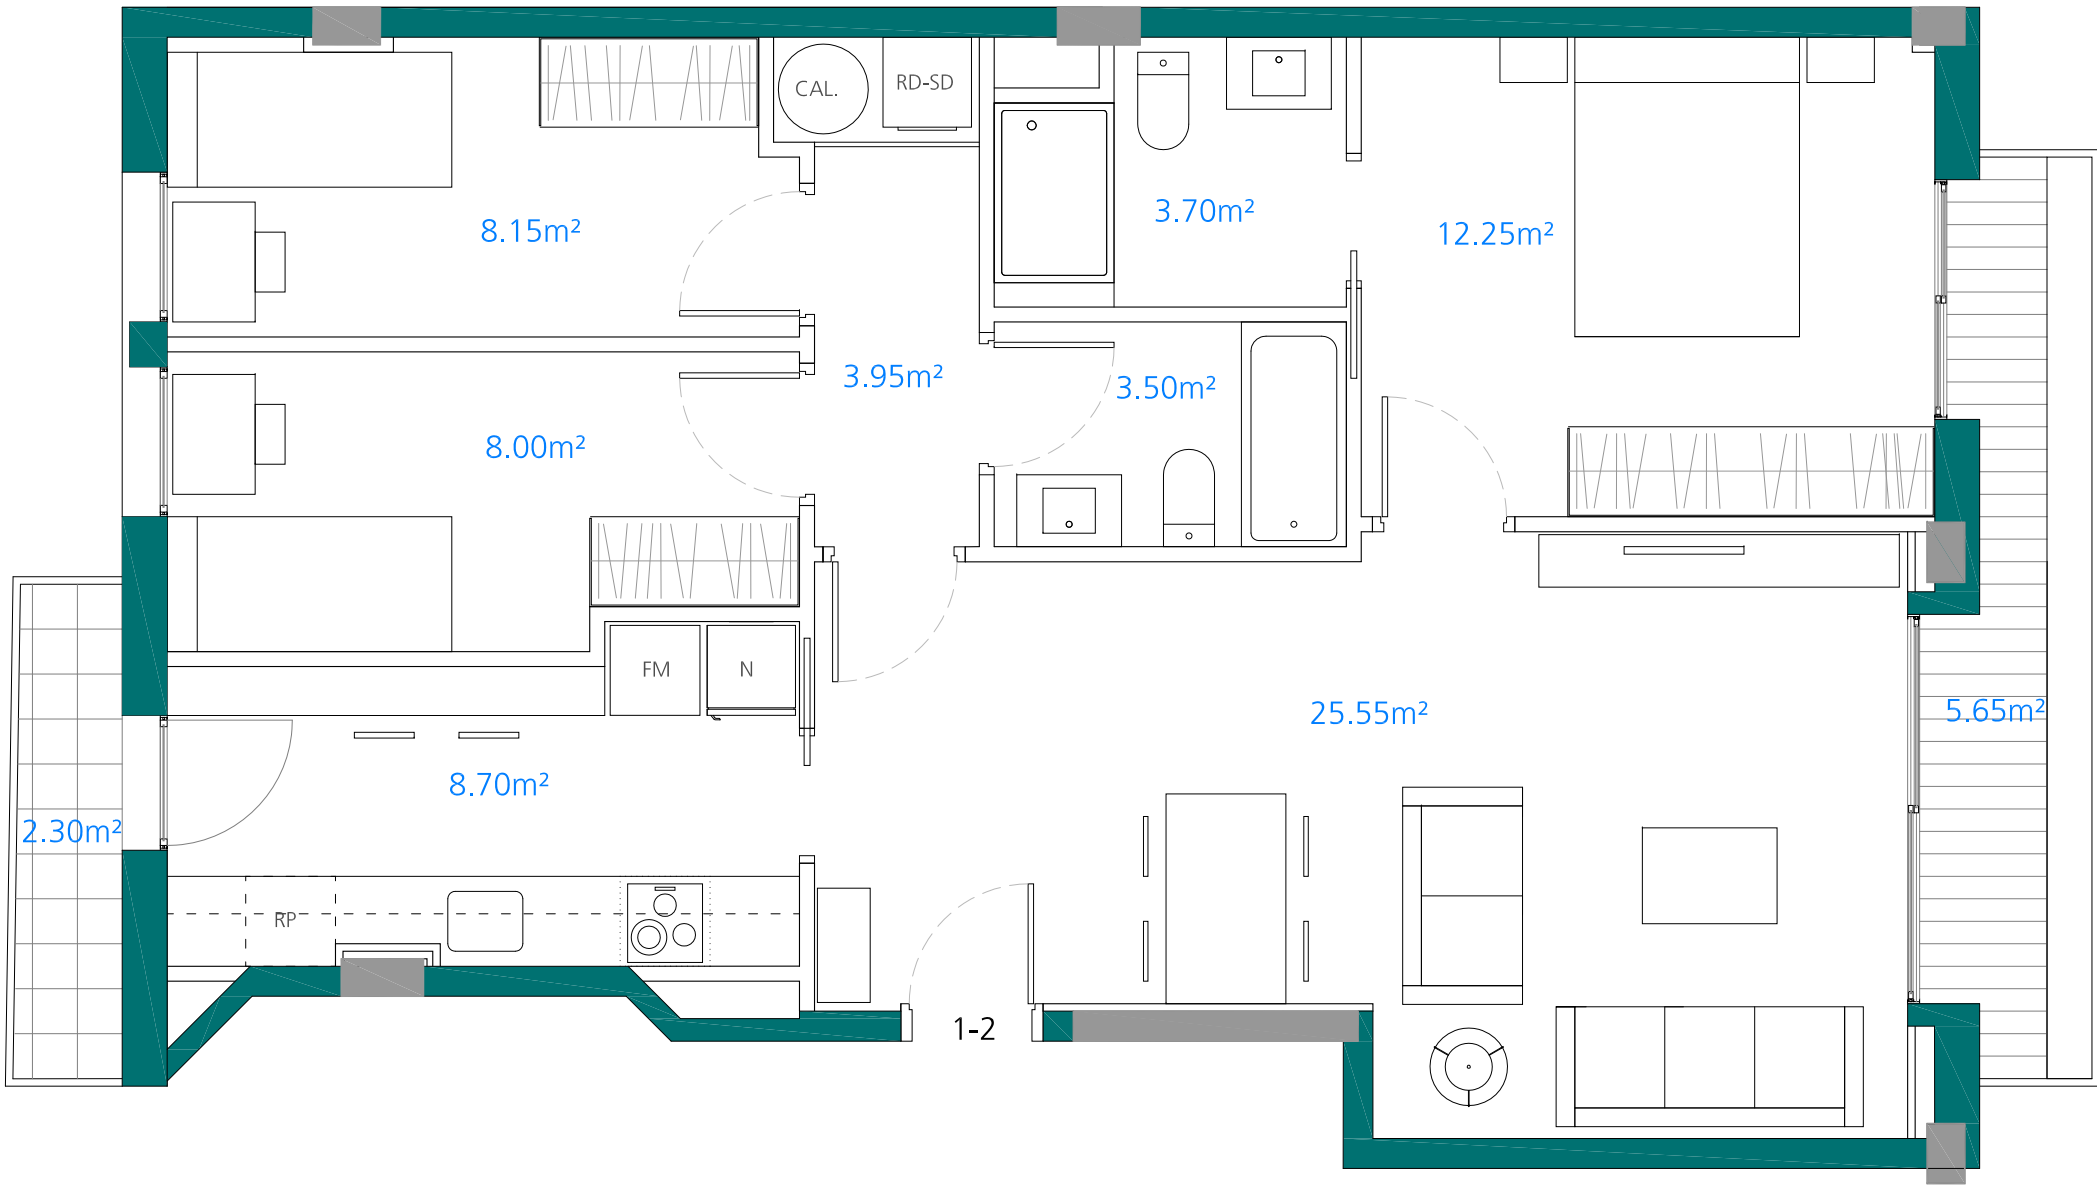


Escala gràfica



Les imatges i perspectives són models aproximats i orientatius de l'espai.
Les imatges contingudes es reproduïxen a efectes il·lustratius.
No tenen caràcter contractual i estan subjectes a les modificacions que determini la direcció facultativa.

PROMOCIÓ DE 9 HABITATGES
CARRER ANSELM CLAVÉ 60-66
DE BADALONA

HABITATGE 3 Habitacions	
Superfície Construïda	87,10m²
TOTAL	87,10m²
Balcons	7,95m²

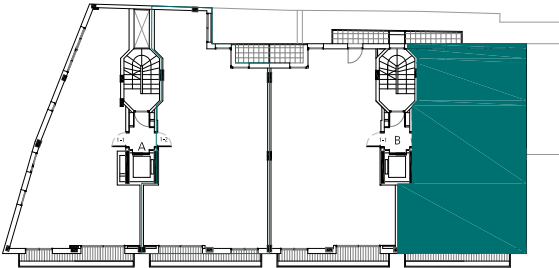



Les imatges i perspectives són models aproximats i orientatius de l'espai.
Les imatges contingudes es reproduïxen a efectes il·lustratius.
No tenen caràcter contractual i estan subjectes a les modificacions que determini la direcció facultativa.