





Les imatges i perspectives són models aproximats i orientatius de l'espai.
Les imatges contingudes es reproduïxen a efectes il·lustratius.
No tenen caràcter contractual i estan subjectes a les modificacions que determini la direcció facultativa.

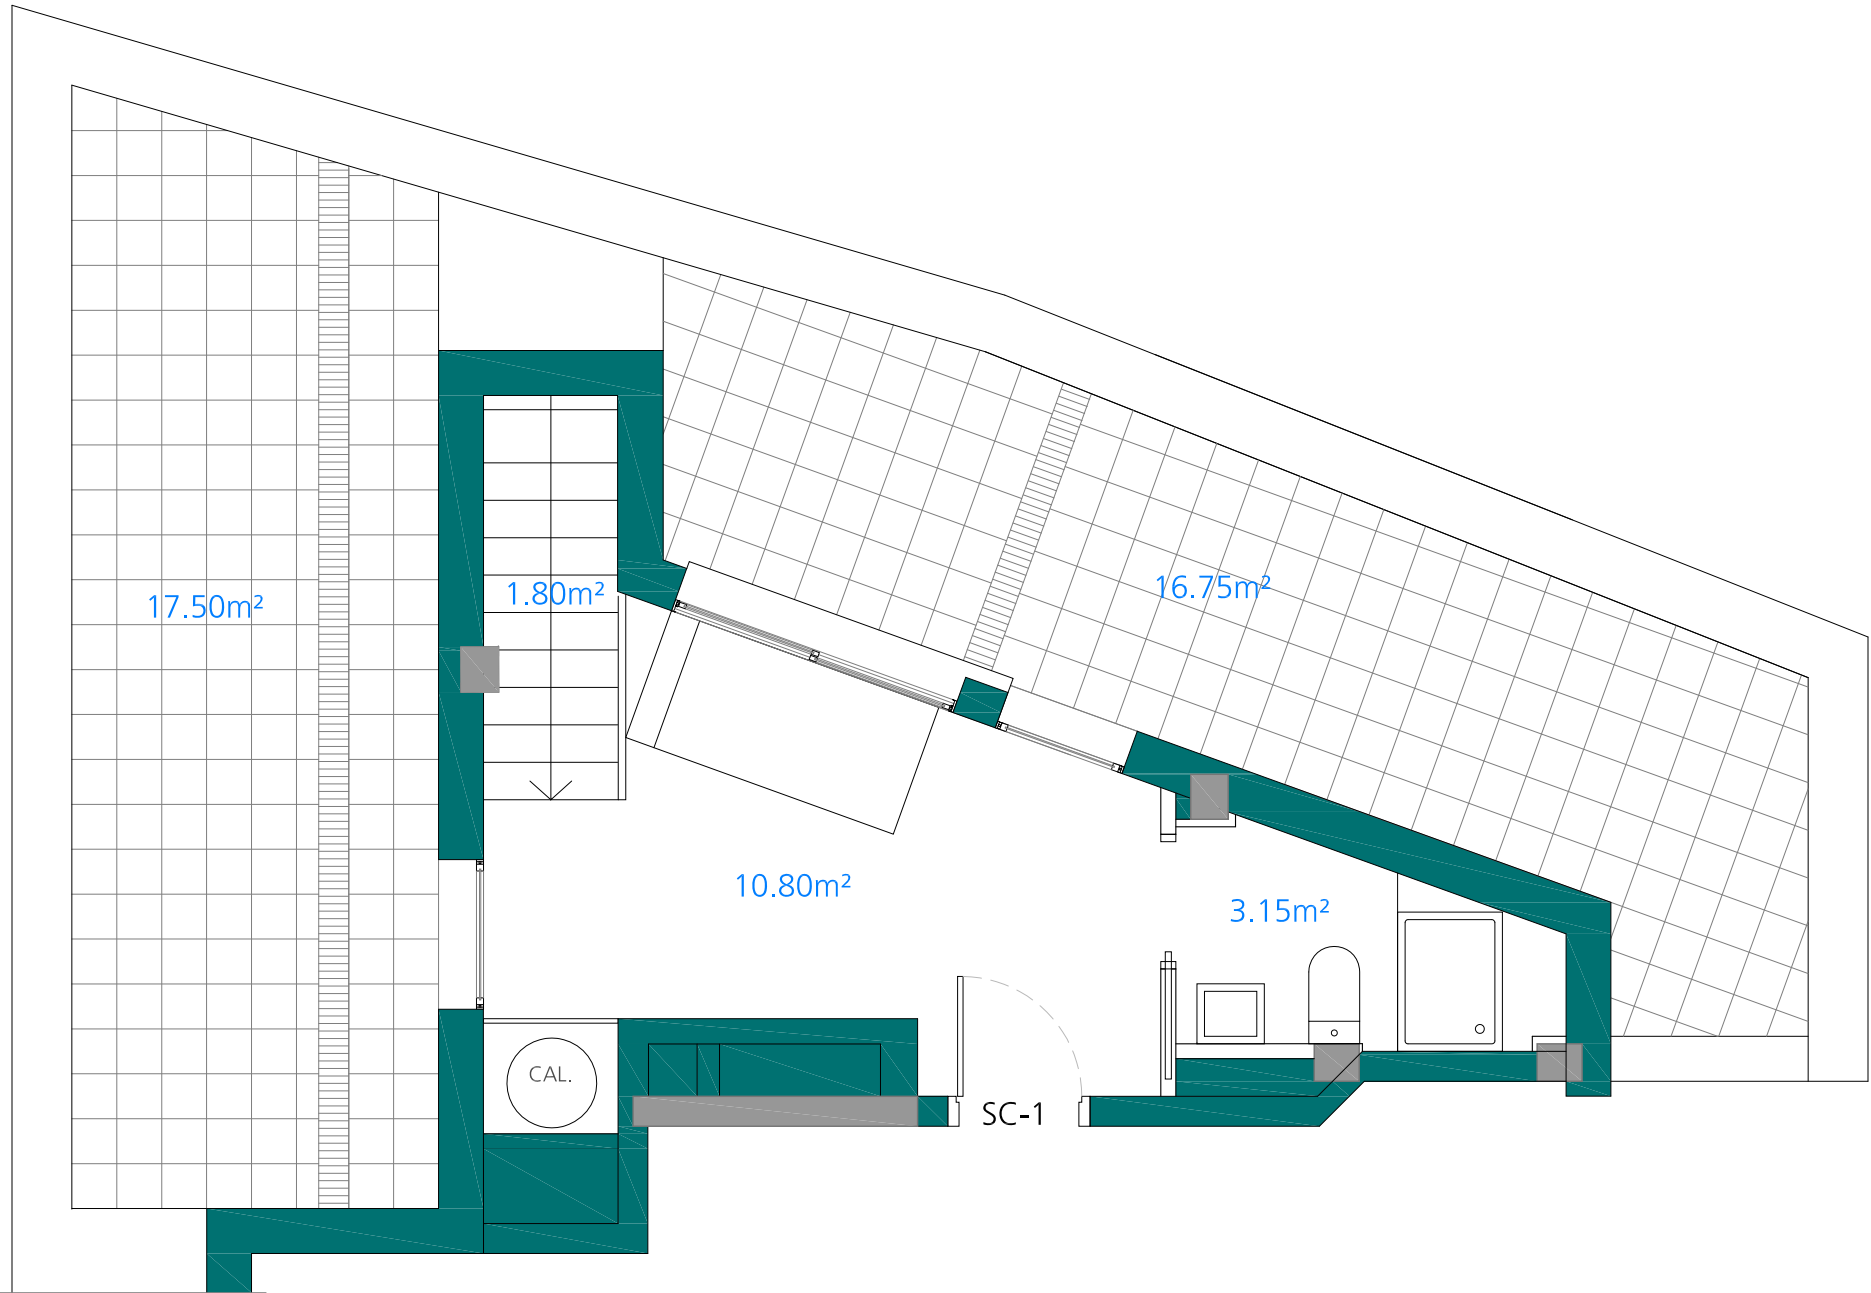

PROMOCIÓ DE 9 HABITATGES
CARRER ANSELM CLAVÉ 60-66
DE BADALONA

HABITATGE 2 Habitacions	
Superfície Construïda	69,30m²
Superfície Construïda	23,30m²
TOTAL	92,60m²
Balcó	6,05m²
Terrasses	34,25m²

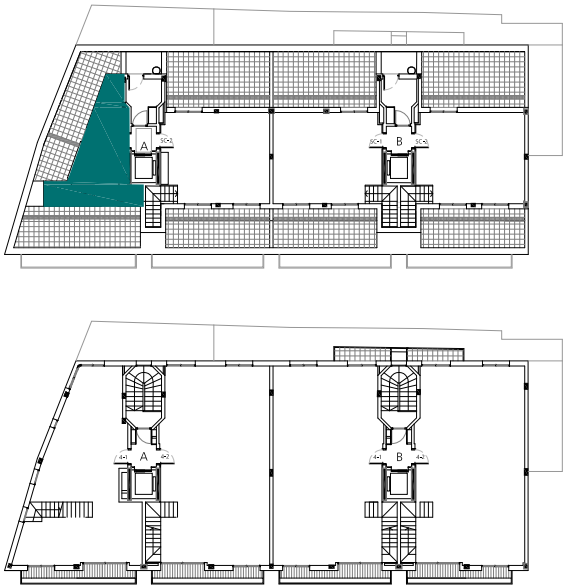


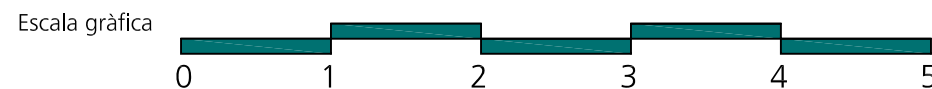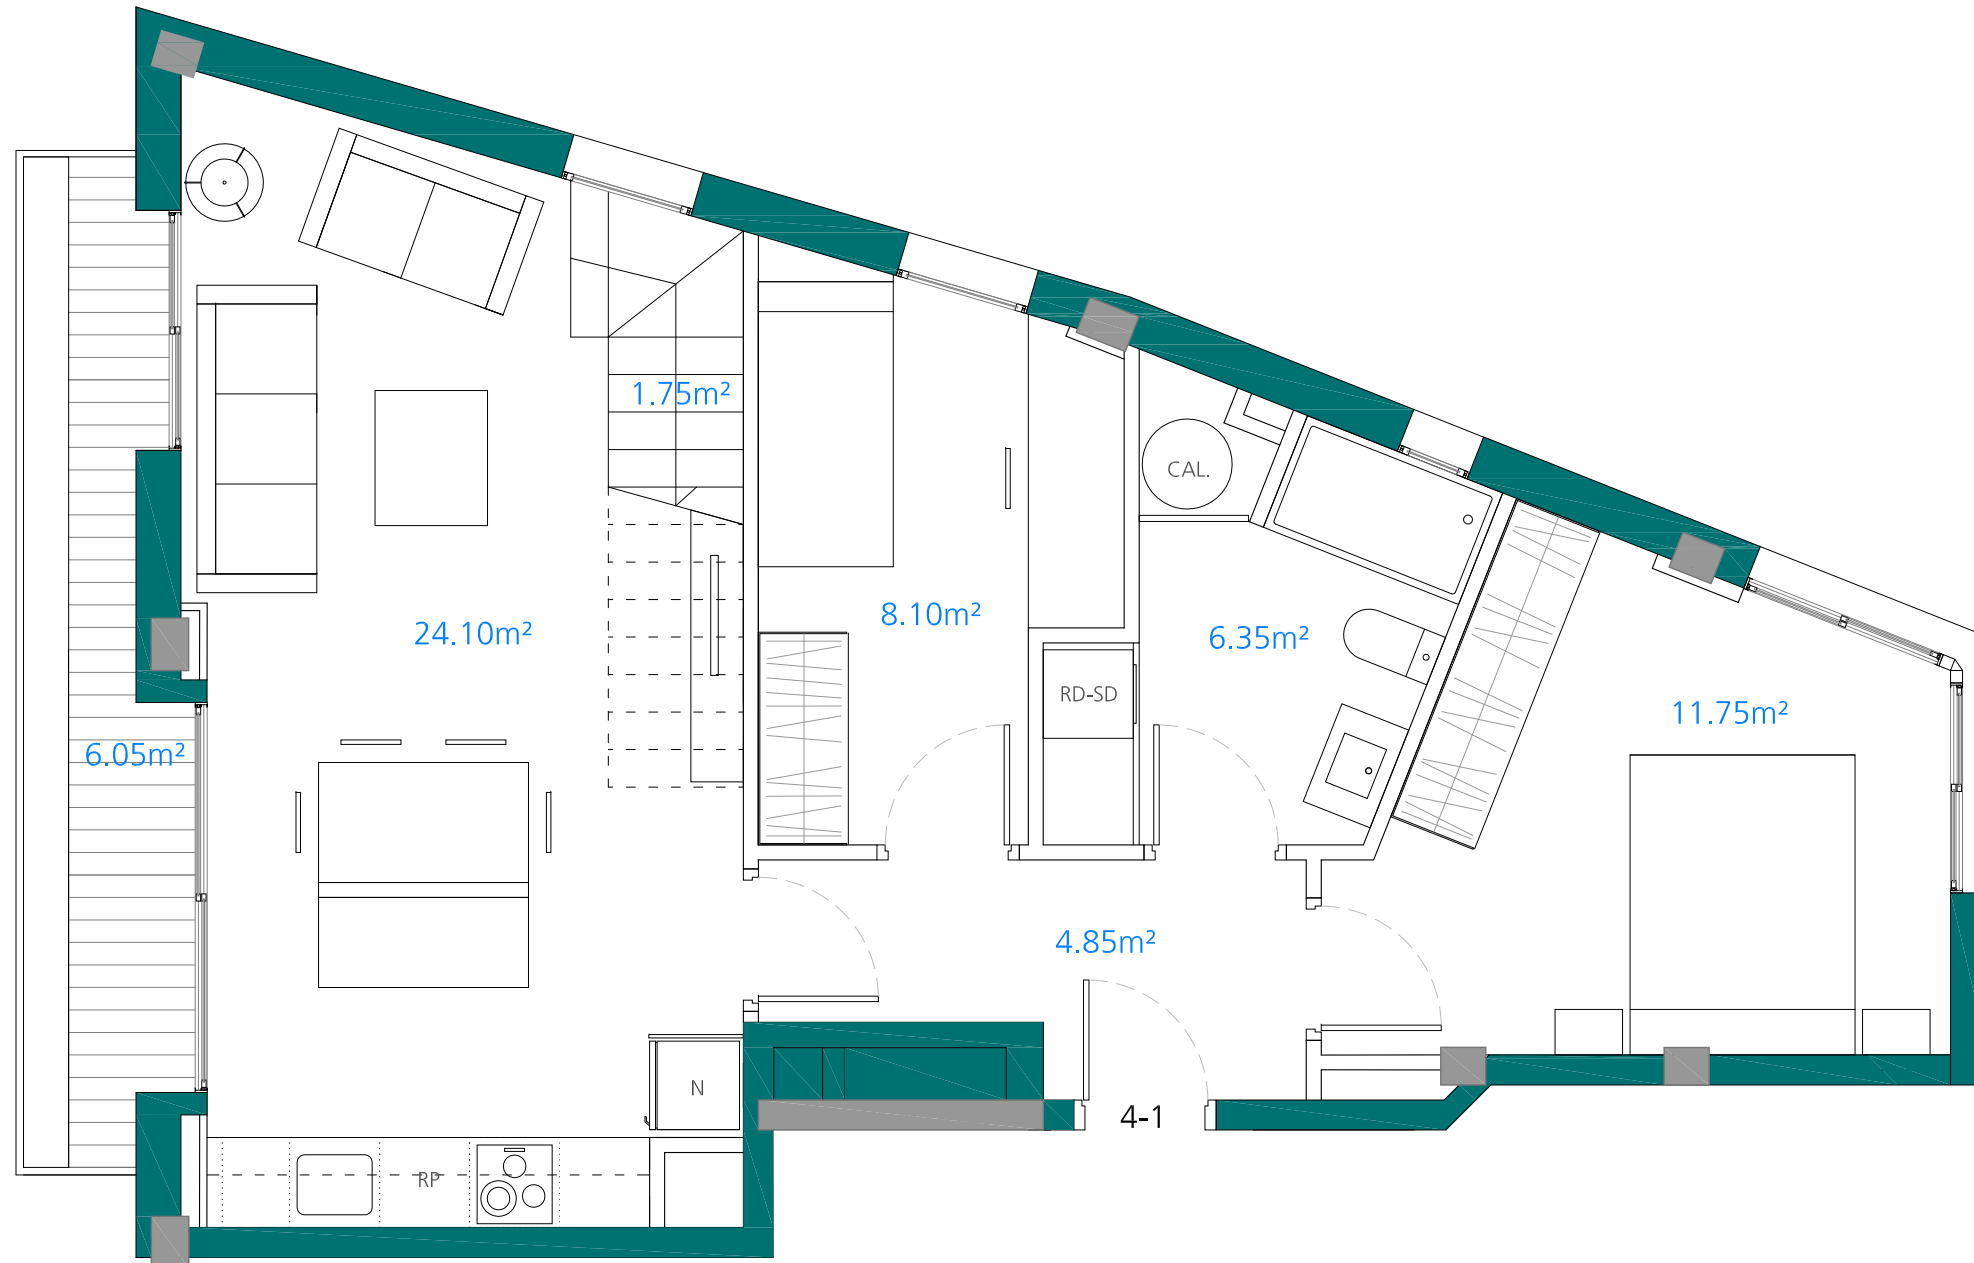

Les imatges i perspectives són models aproximats i orientatius de l'espai.
Les imatges contingudes es reproduïxen a efectes il·lustratius.
No tenen caràcter contractual i estan subjectes a les modificacions que determini la direcció facultativa.

PROMOCIÓ DE 9 HABITATGES
CARRER ANSELM CLAVÉ 60-66
DE BADALONA

HABITATGE 2 Habitacions	
Superfície Construïda	69,30m²
Superfície Construïda	23,30m²
TOTAL	92,60m²
Balcó	6,05m²
Terrasses	34,25m²

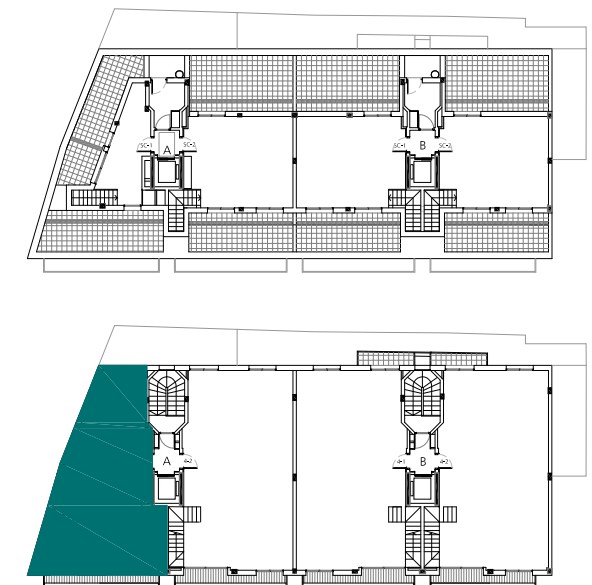





Les imatges i perspectives són models aproximats i orientatius de l'espai.
Les imatges contingudes es reproduïxen a efectes il·lustratius.
No tenen caràcter contractual i estan subjectes a les modificacions que determini la direcció facultativa.

PROJECTE BÀSIC D'EDIFICI PLURIFAMILIAR SITUAT AL CARRER
ANSELM CLAVÉ 60-66 DE BADALONA

PLANTA QUARTA ESCALA A
HABITATGE 4t-1a

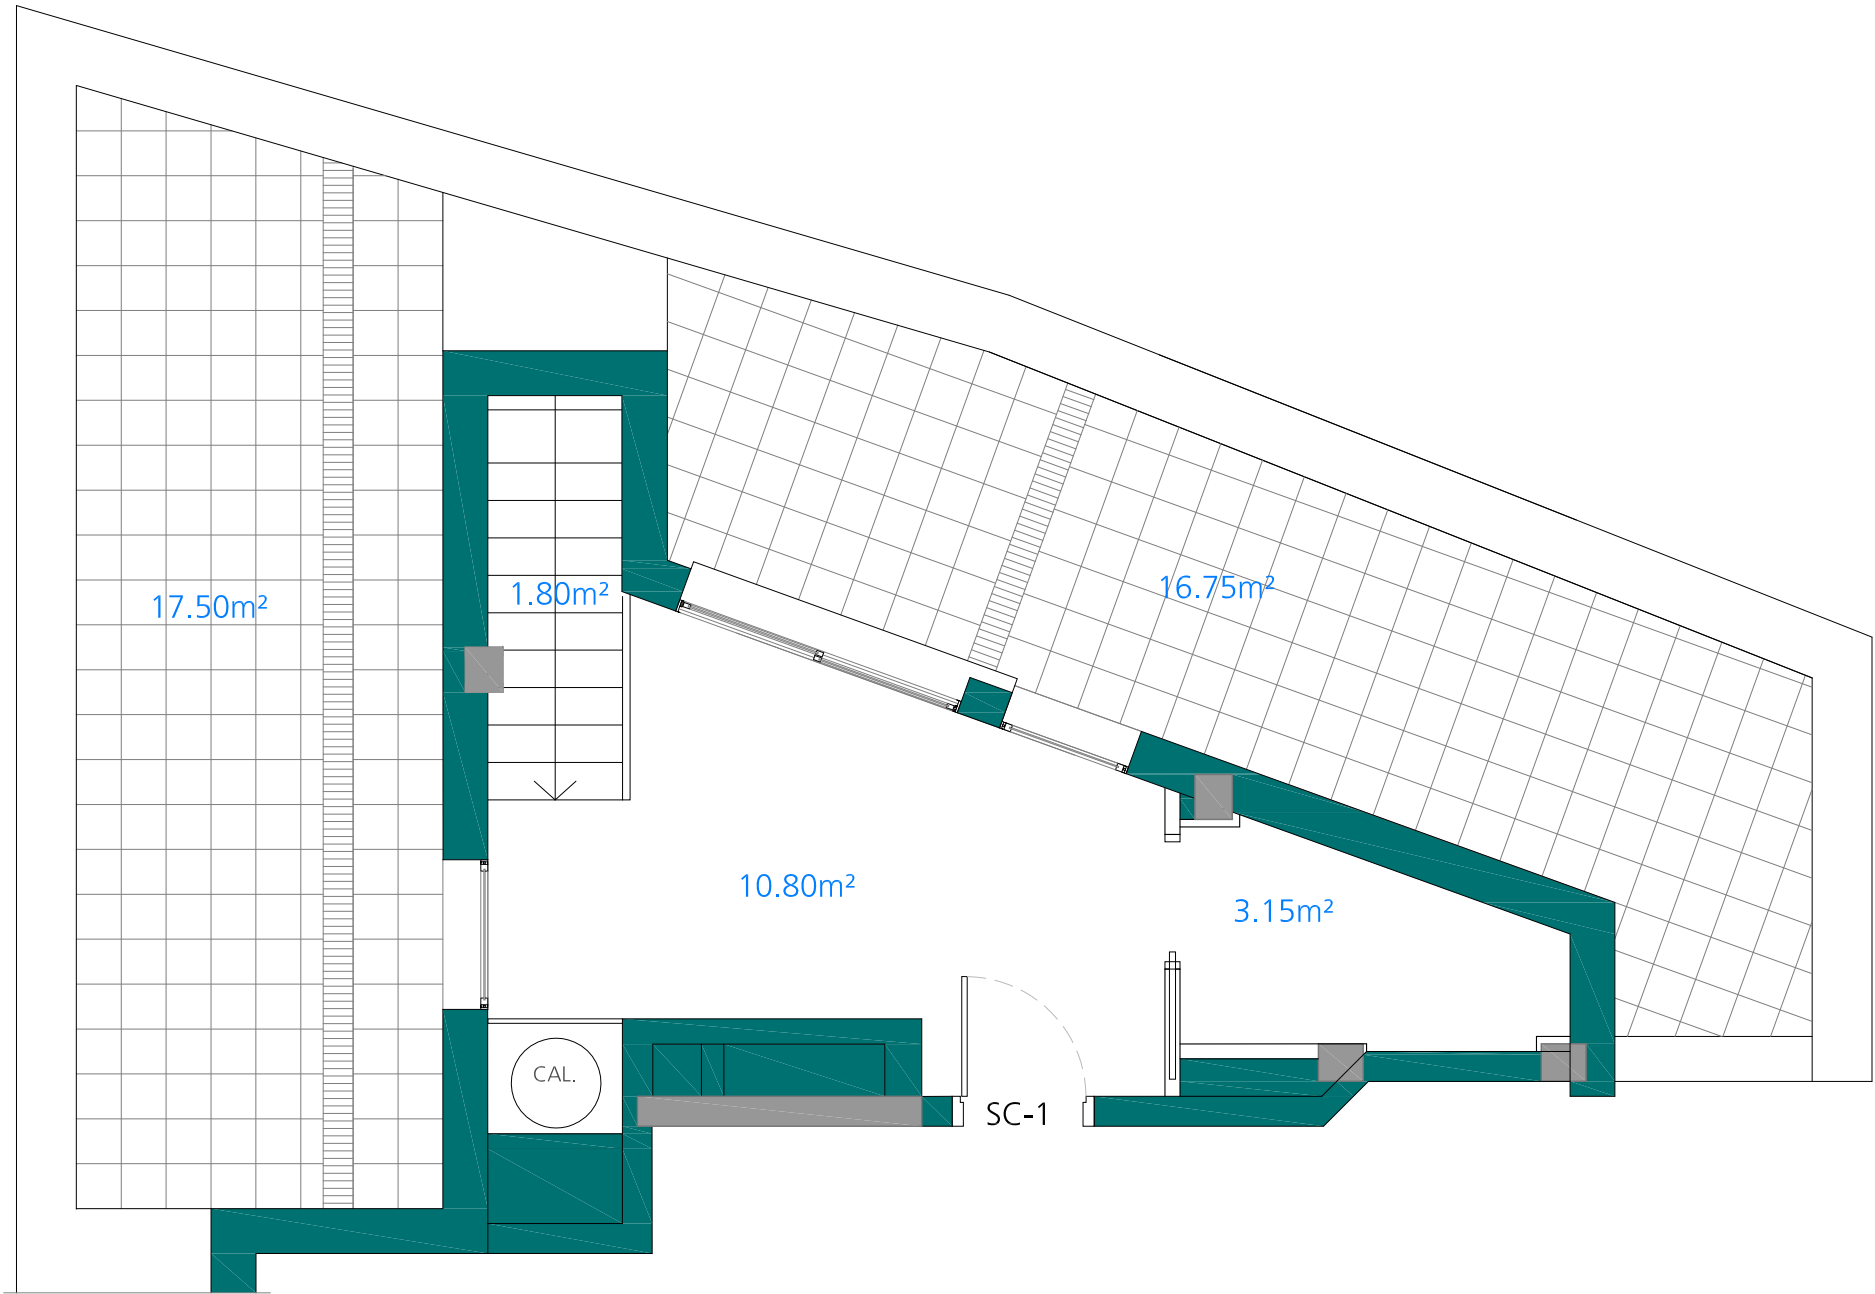


Escala gràfica

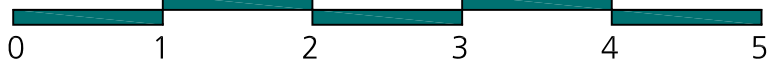

Les imatges i perspectives són models aproximats i orientatius de l'espai.
Les imatges contingudes es reproduïxen a efectes il·lustratius.
No tenen caràcter contractual i estan subjectes a les modificacions que determini la direcció facultativa.

PROMOCIÓ DE 9 HABITATGES
CARRER ANSELM CLAVÉ 60-66
DE BADALONA

HABITATGE 2 Habitacions	
Superfície Construïda	69,30m ²
Superfície Construïda	23,30m ²
TOTAL	92,60m ²
Balcó	6,05m ²
Terrasses	34,25m ²

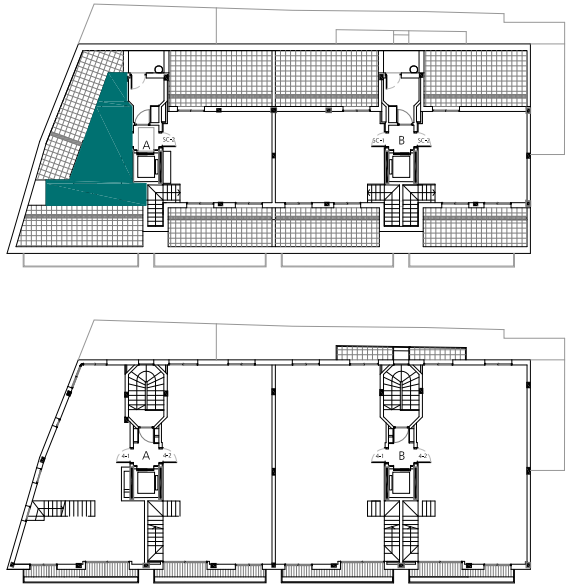



Les imatges i perspectives són models aproximats i orientatius de l'espai.
Les imatges contingudes es reproduïxen a efectes il·lustratius.
No tenen caràcter contractual i estan subjectes a les modificacions que determini la direcció facultativa.

PROJECTE BÀSIC D'EDIFICI PLURIFAMILIAR SITUAT AL CARRER
ANSELM CLAVÉ 60-66 DE BADALONA

PLANTA GOLFES ESCALA A
HABITATGE 4t-1a