
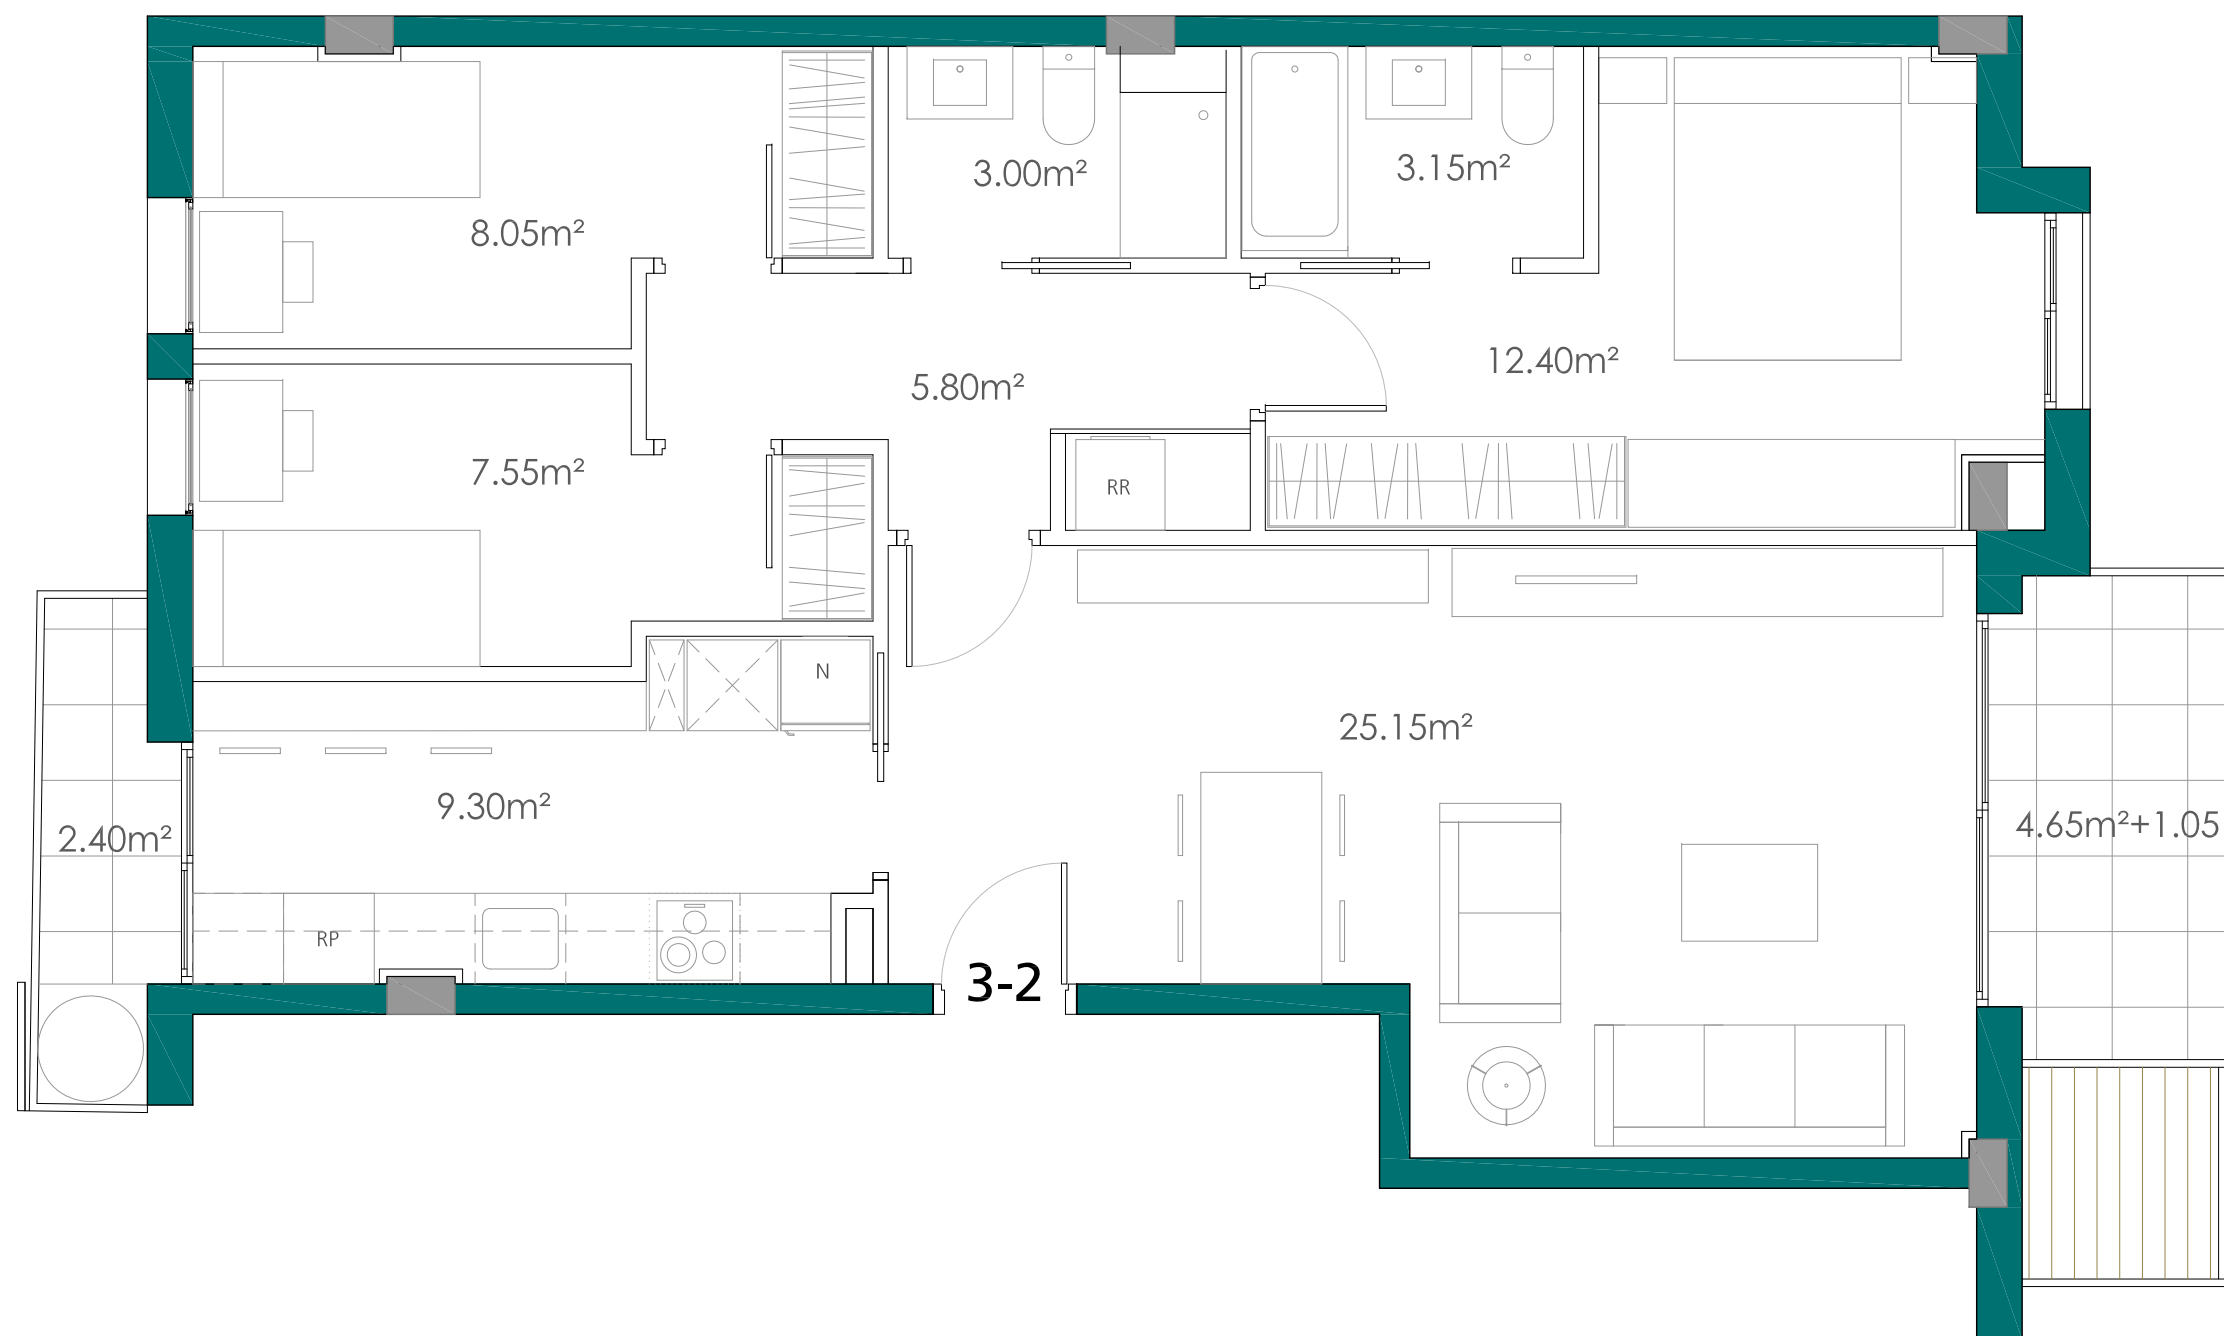


Les imatges i perspectives són models aproximats i orientatius de l'espai.
Les imatges contingudes es reproduïxen a efectes il·lustratius.
No tenen caràcter contractual i estan subjectes a les modificacions que determini la direcció facultativa.

CARRER ANSELM CLAVÉ 60-66
BADALONA

HABITATGE 3 Habitacions	
Superfície Construïda	86.60m²
Balcó	7.05m²

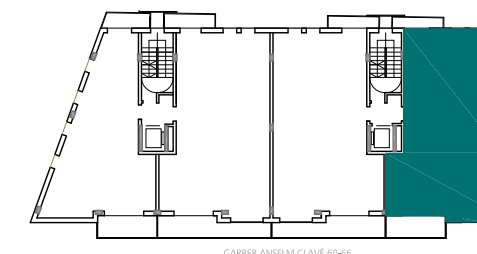

CARRER ANSELM CLAVÉ 60-66