



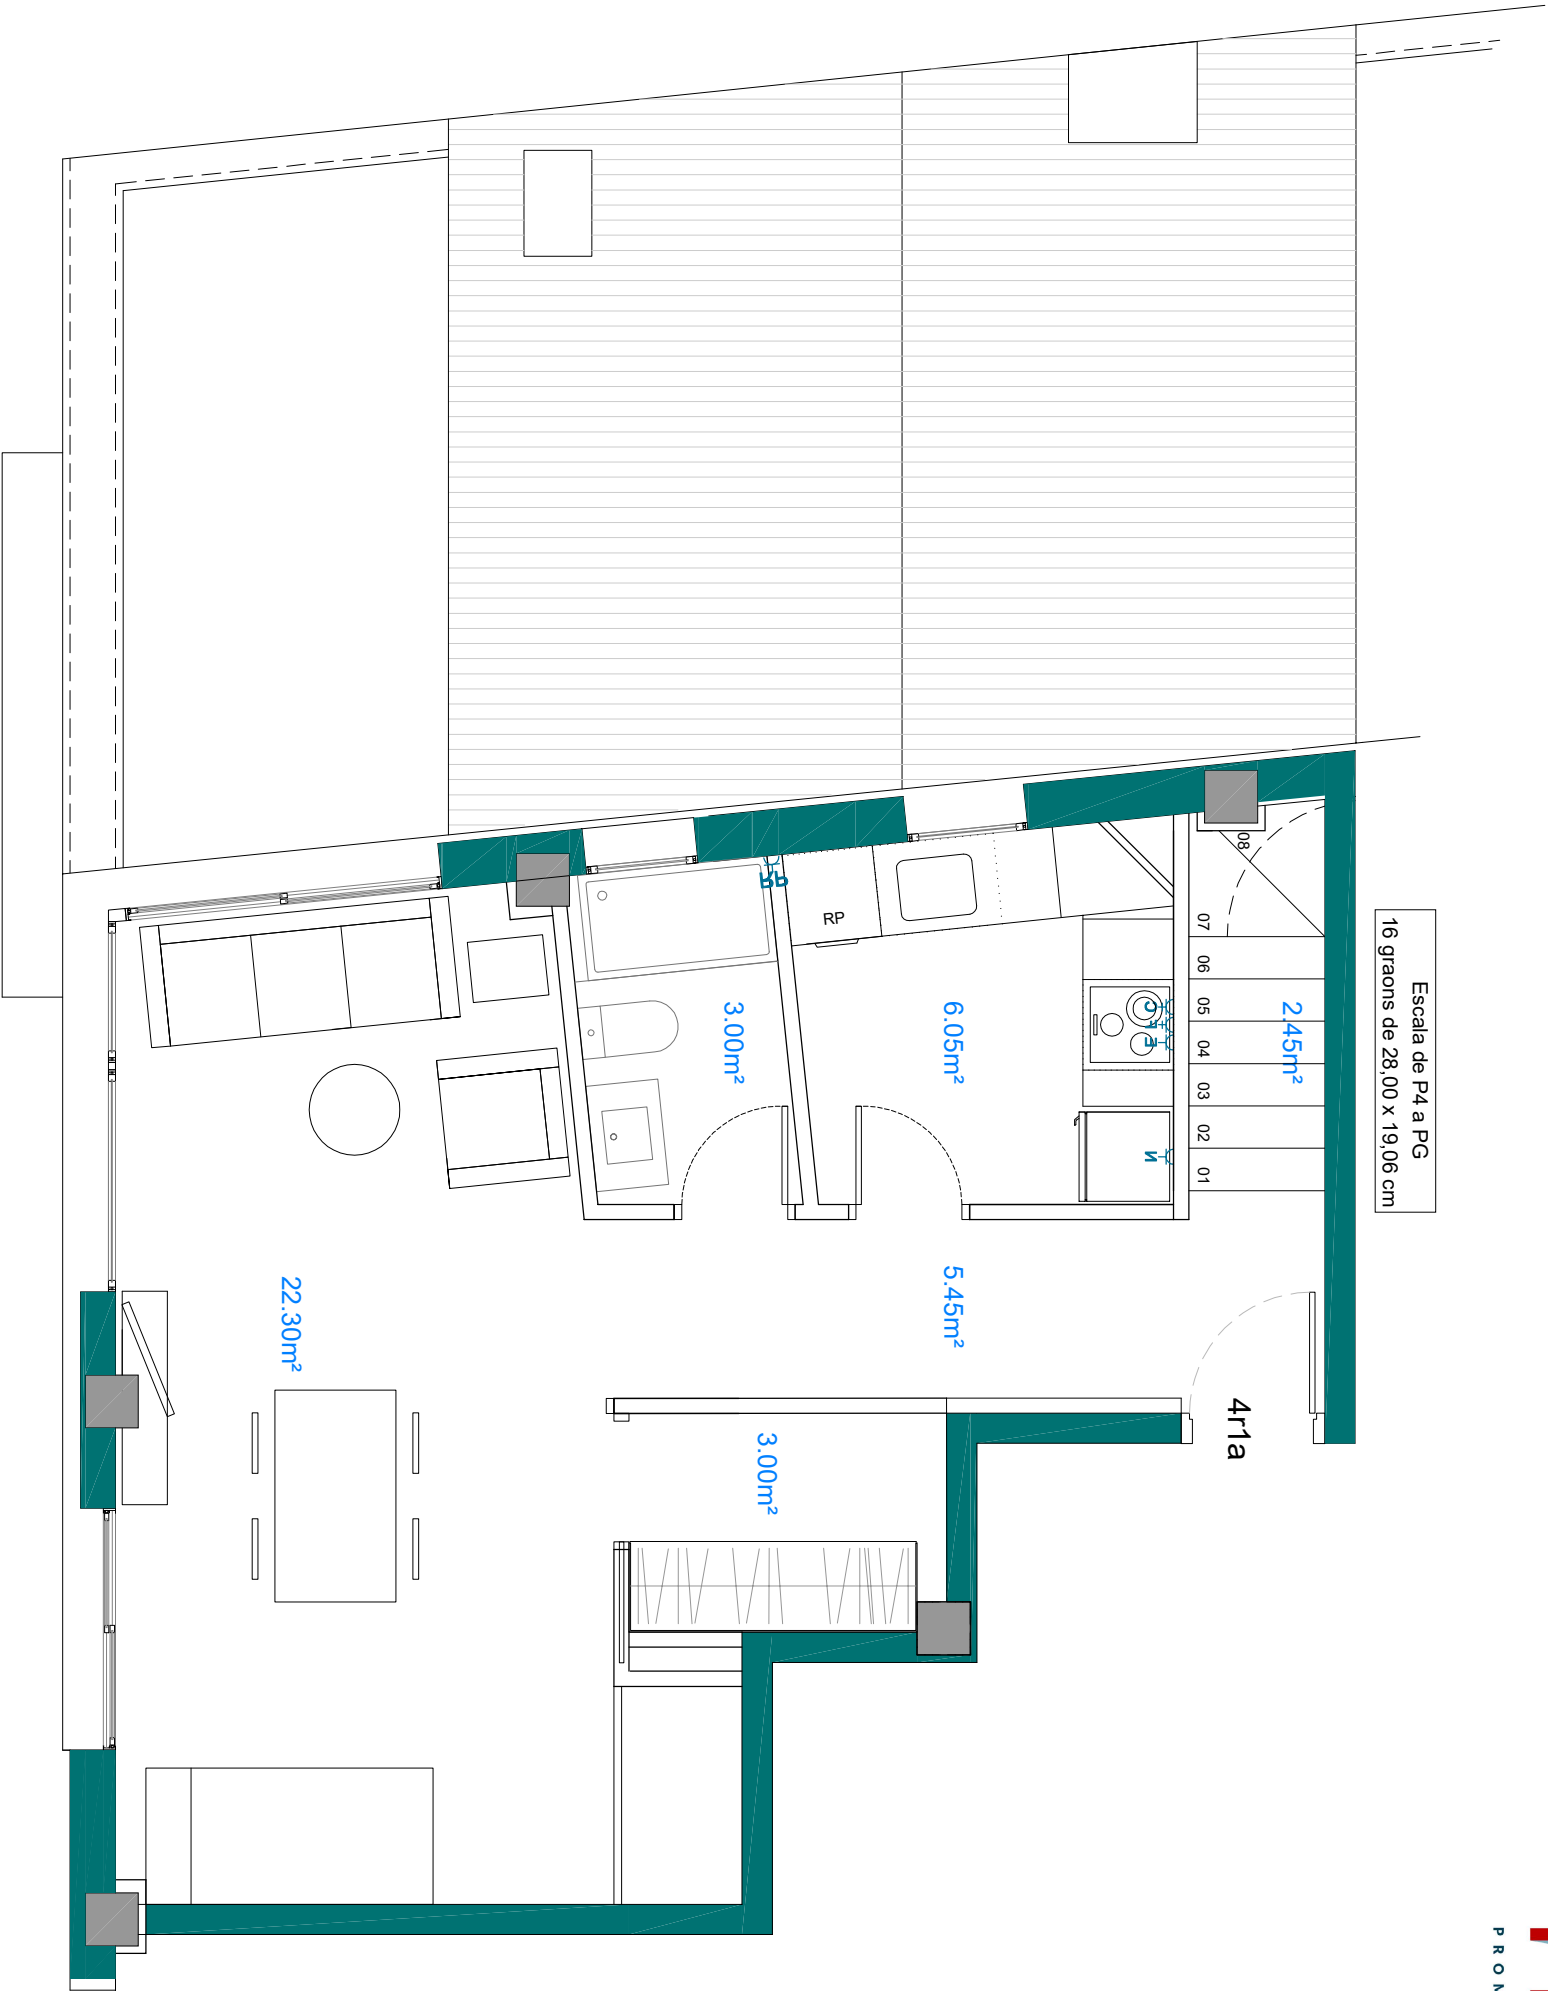

Escala de P4 a PG
16 graons de 28,00 x 19,06 cm

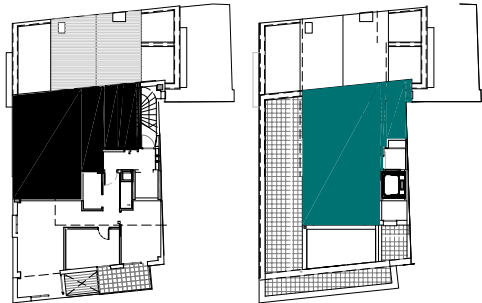

PROMOCIÓ DE 9 HABITATGES CARRER PROGRÉS, 109 CANTONADA REPÚBLICA ARGENTINA DE BADALONA			
HABITATGE 1 Habitatió			
Superfície Construïda	54,80m²		
Superfície Construïda	50,75m²		
TOTAL	105,55m²		
Terrassa	54,40m²		



Les imatges i perspectives són models aproximats i orientatius de l'espai.
Les imatges contingudes es reproduïxen a efectes il·lustratius.
No tenen caràcter contractual i estan subjectes a les modificacions que determini la direcció facultativa.