



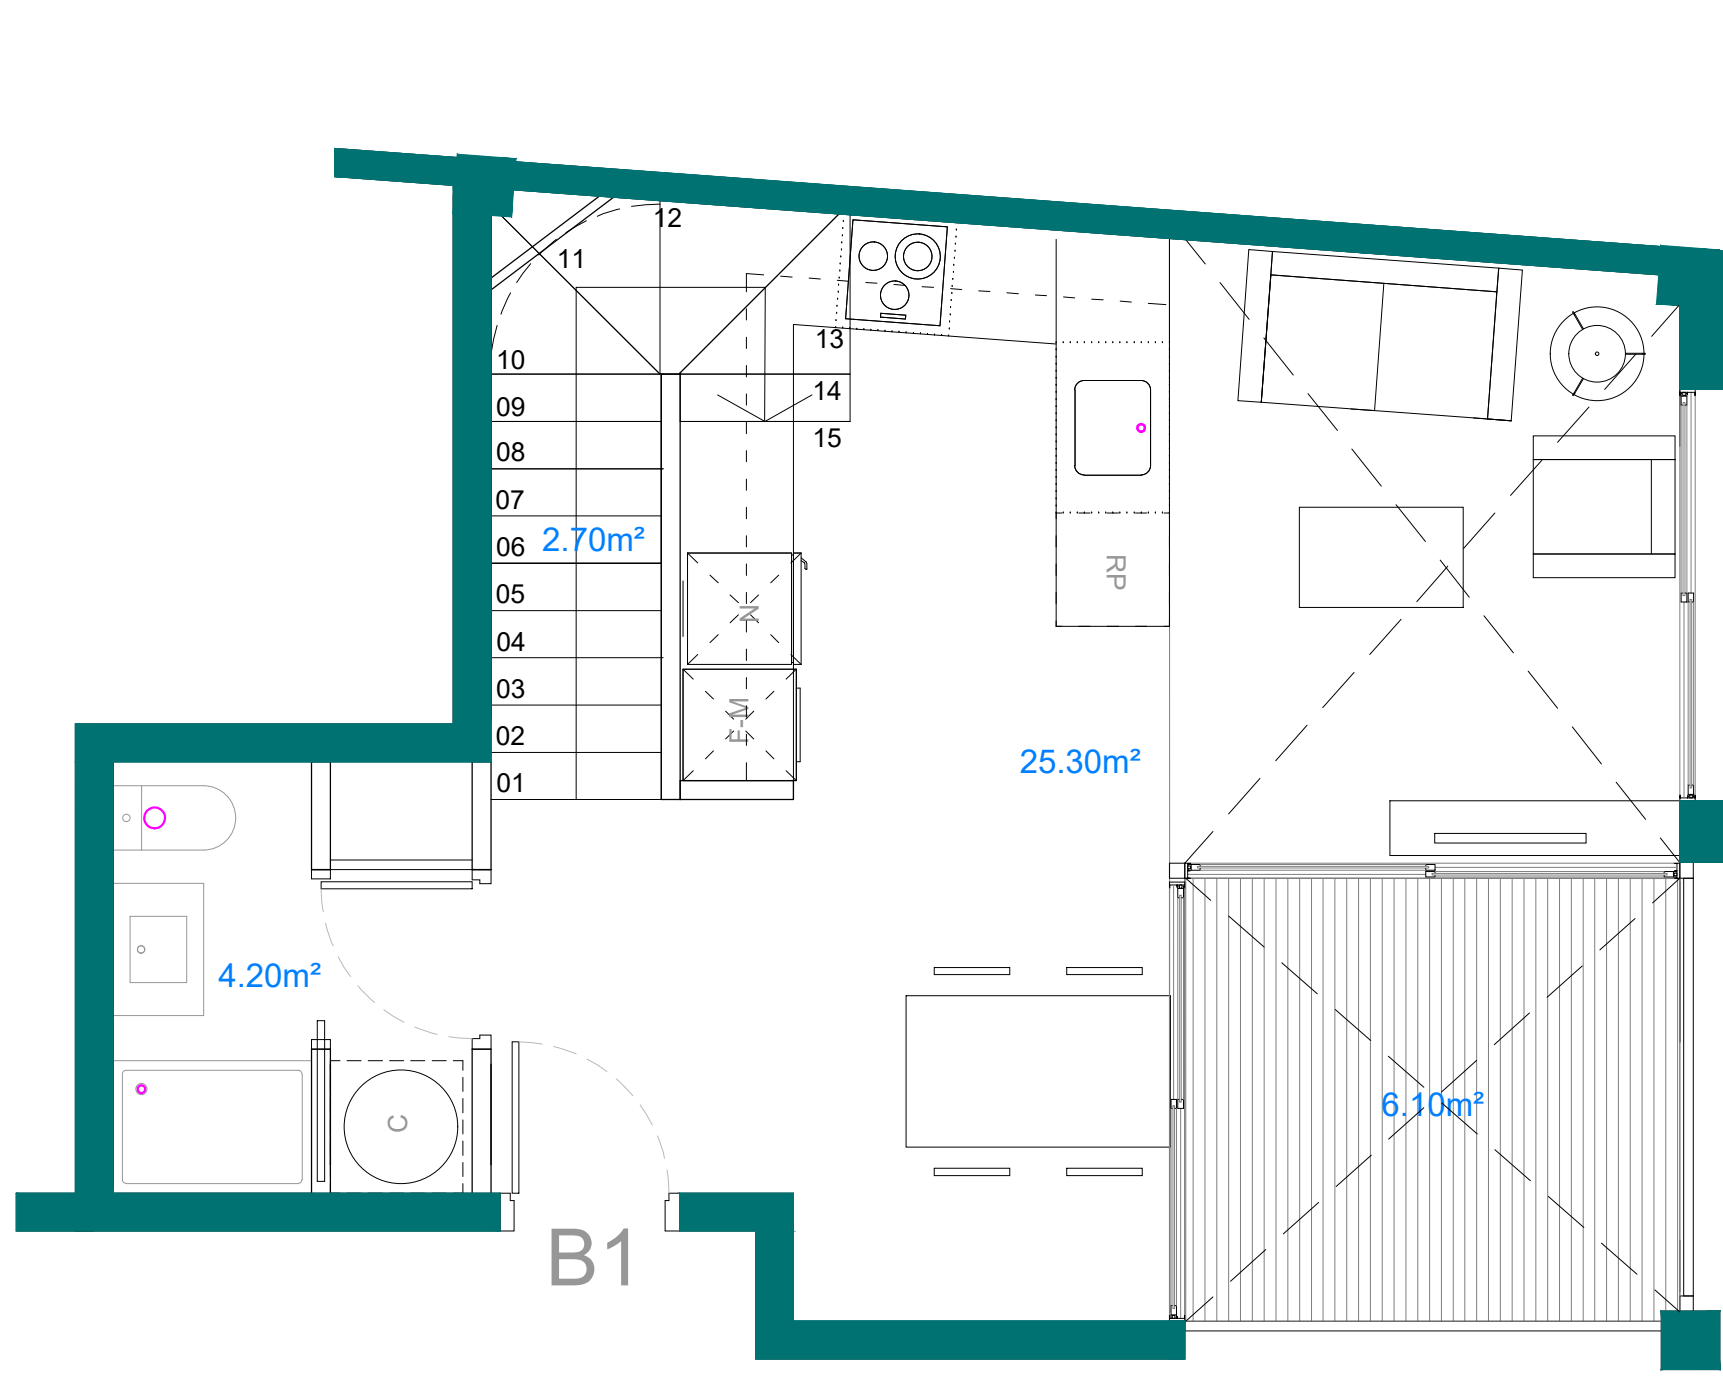



Les imatges i perspectives són models aproximats i orientatius de l'espai.
Les imatges contingudes es reproduïxen a efectes il·lustratius.
No tenen caràcter contractual i estan subjectes a les modificacions que determini la direcció facultativa.

PROMOCIÓ DE 10 HABITATGES
PASSATGE DE LA PLANA Nº6-8
DE BADALONA

HABITATGE 1 Habitació	
Superfície Construïda	44.10 m²
Superfície Construïda	39.00 m²
TOTAL	83.10 m²
Terrasses	6.10 m²

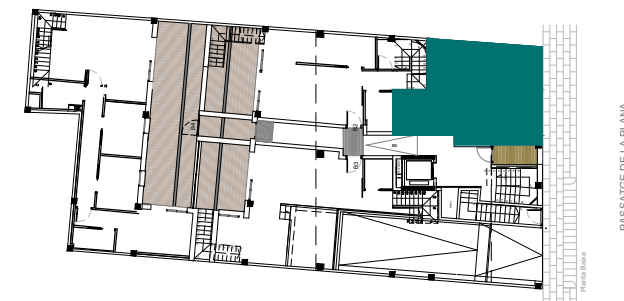


PASSATGE DE LA PLANA

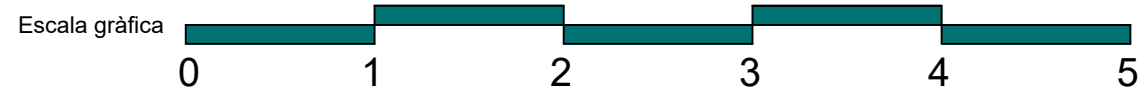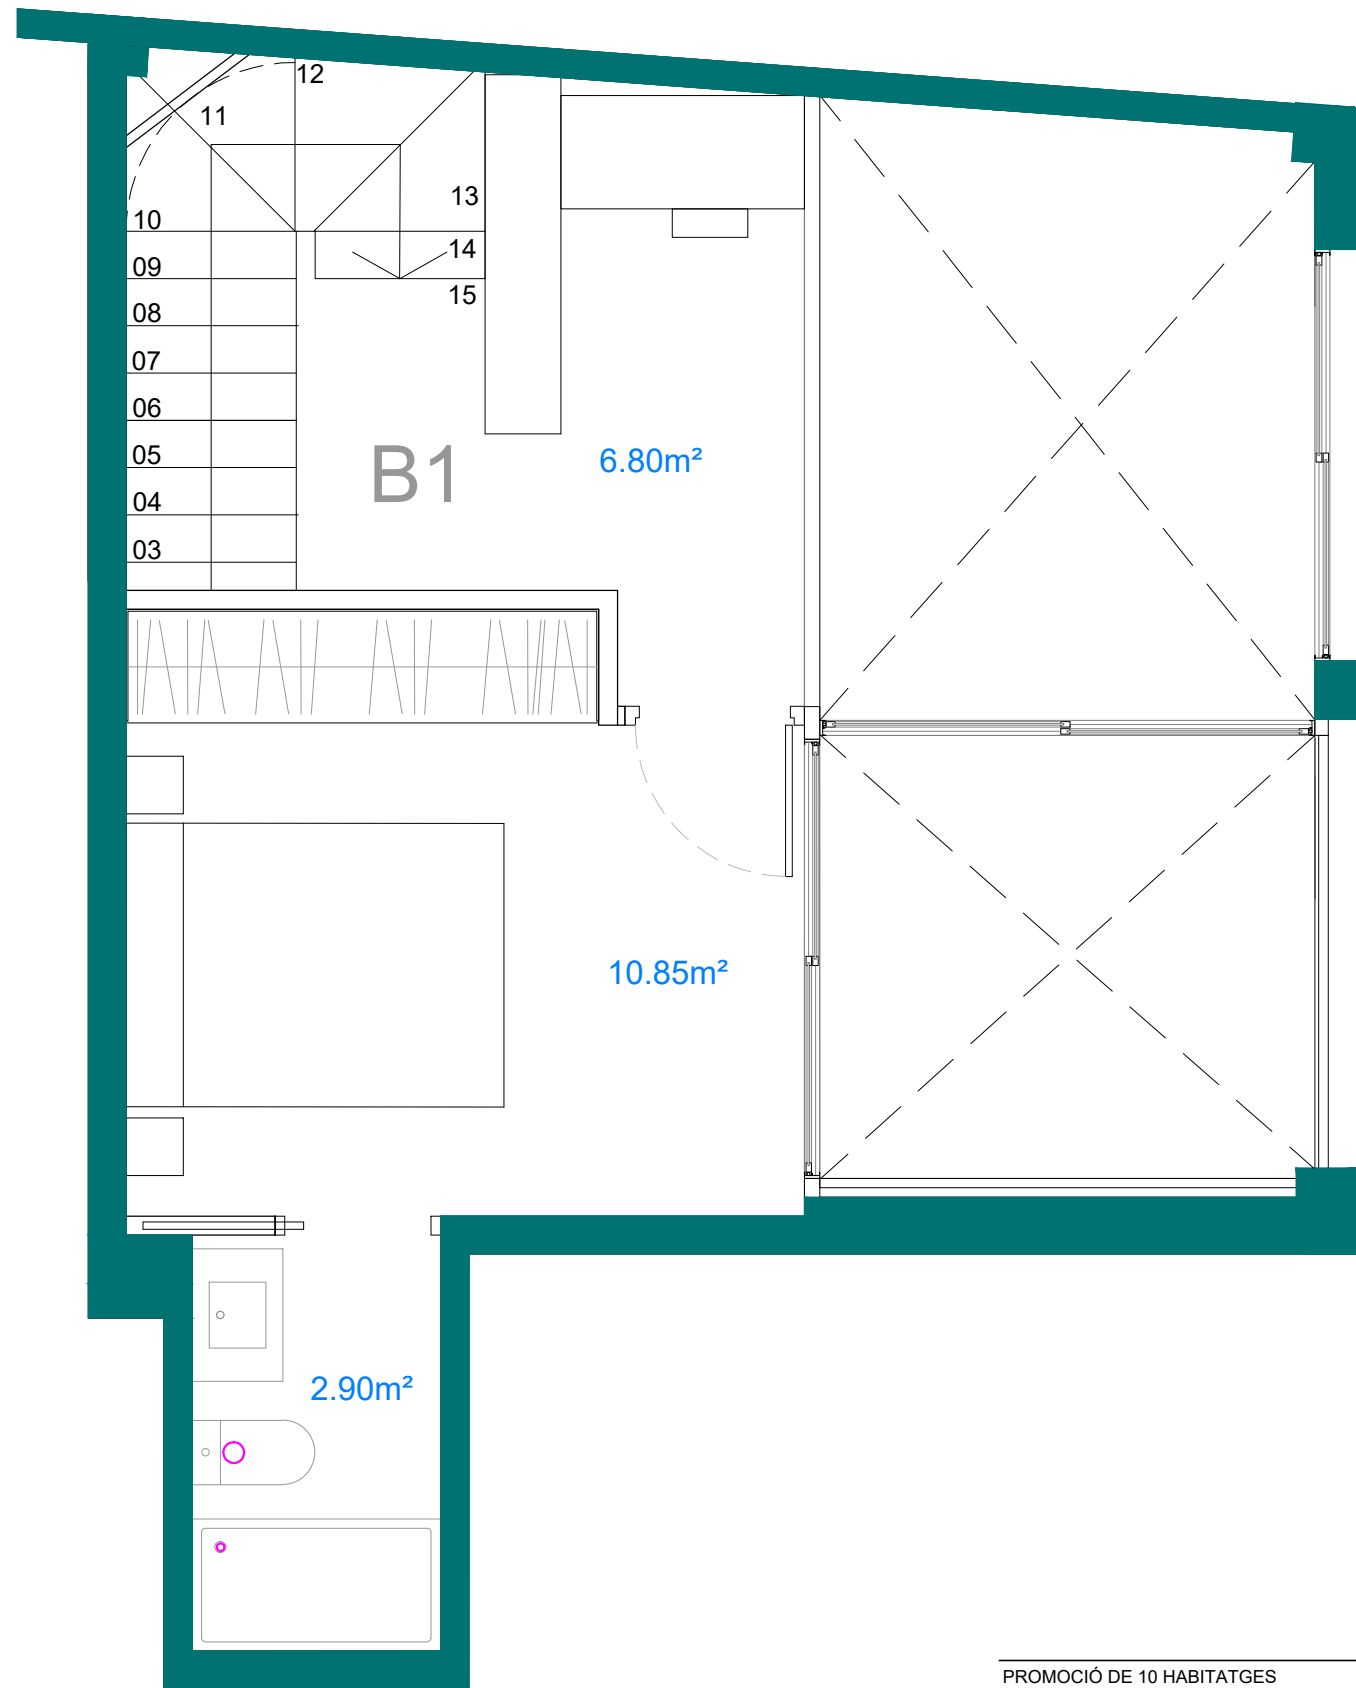

Les imatges i perspectives són models aproximats i orientatius de l'espai.
Les imatges contingudes es reproduïxen a efectes il·lustratius.
No tenen caràcter contractual i estan subjectes a les modificacions que determini la direcció facultativa.

PROMOCIÓ DE 10 HABITATGES
PASSATGE DE LA PLANA Nº6-8
DE BADALONA

HABITATGE 1 Habitació	
Superfície Construïda	44.10 m²
Superfície Construïda	39.00 m²
TOTAL	83.10 m²
Terrasses	6.10 m²

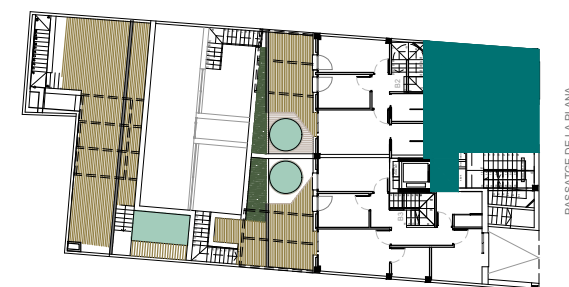

PASSATGE DE LA PLANA