



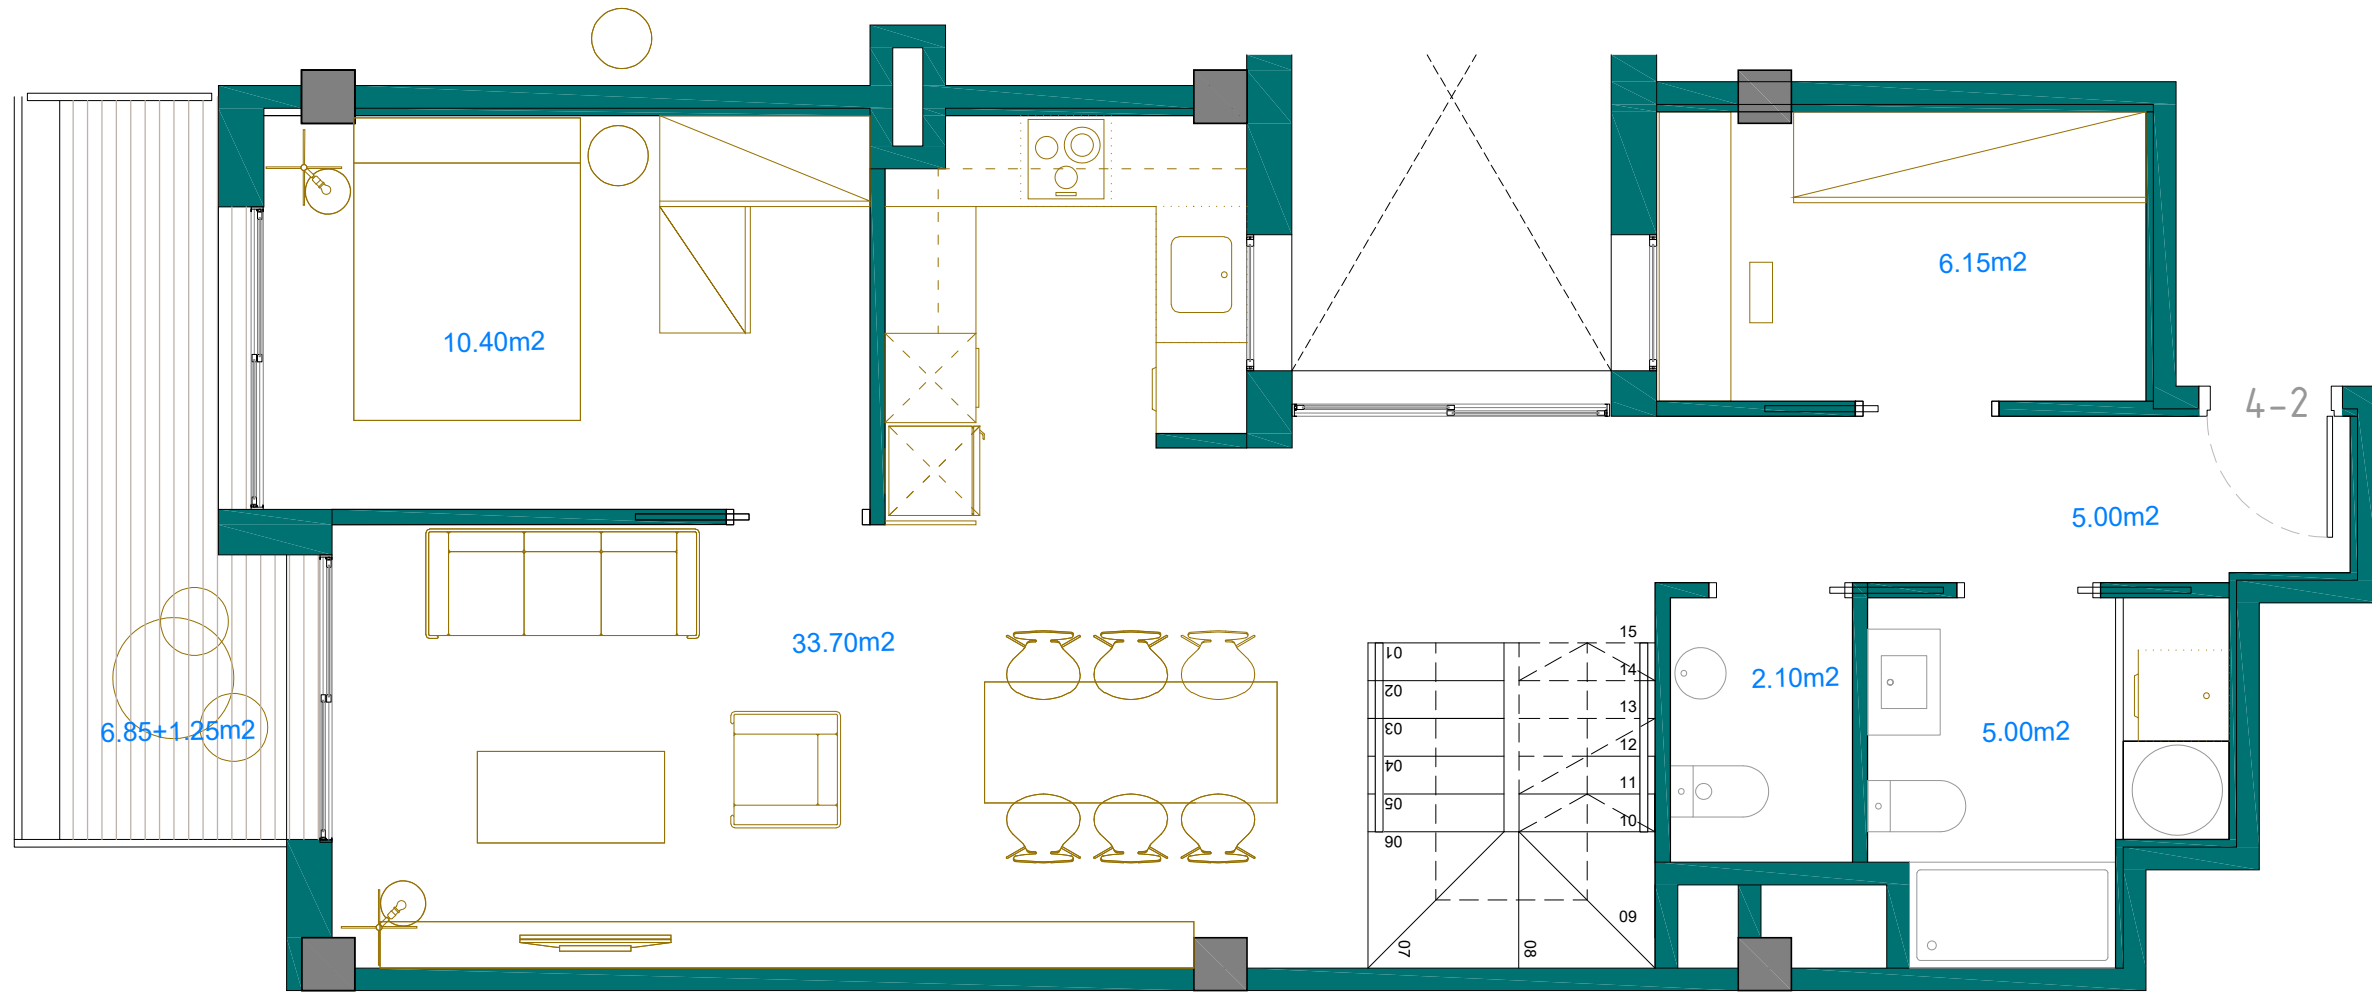


Escala gràfica

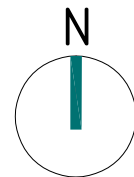


Les imatges i perspectives són models aproximats i orientatius de l'espai.
Les imatges contingudes es reproduïxen a efectes il·lustratius.
No tenen caràcter contractual i estan subjectes a les modificacions que determini la direcció facultativa.


PROMOCIÓ DE 14 HABITATGES
CARRER INDEPENDÈNCIA NUM.306-308
I CARRER DOCTOR ROBERT NUM.199
BADALONA

HABITATGE 1 Habitació	
Superfície Construïda	72.35 m²
Superfície Construïda	41.70 m²
TOTAL	114.05 m²
Balcó	8.10 m²
Terrassa	19.10 m²

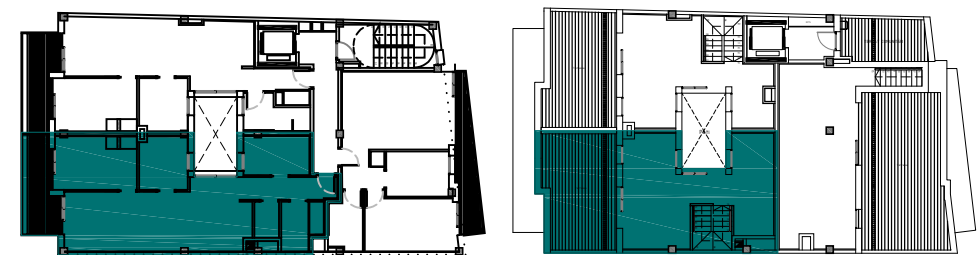

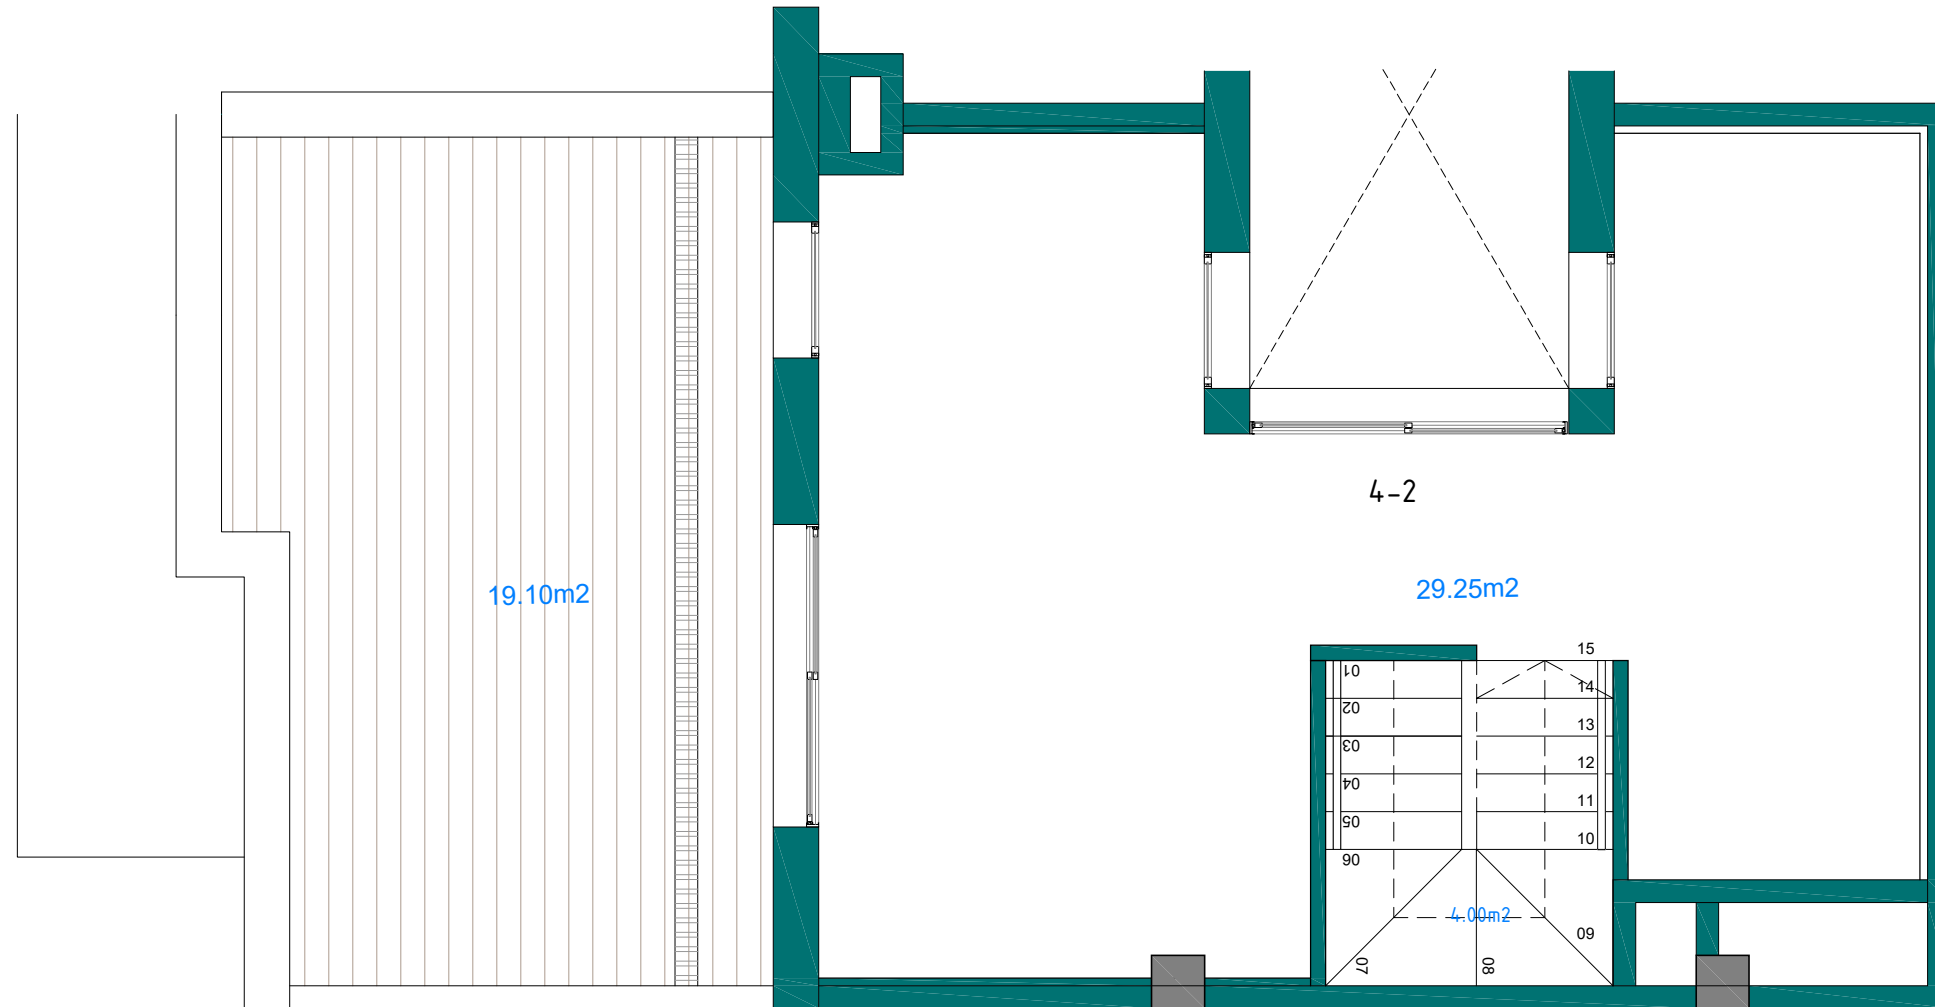

Escala gràfica

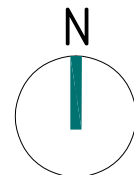

Les imatges i perspectives són models aproximats i orientatius de l'espai.
Les imatges contingudes es reproduïxen a efectes il·lustratius.
No tenen caràcter contractual i estan subjectes a les modificacions que determini la direcció facultativa.

PROMOCIÓ DE 14 HABITATGES
CARRER INDEPENDÈNCIA NUM.306-308
I CARRER DOCTOR ROBERT NUM.199
BADALONA

HABITATGE 1 Habitació	
Superfície Construïda	72.35 m²
Superfície Construïda	41.70 m²
TOTAL	114.05 m²
Balcó	8.10 m²
Terrassa	19.10 m²

