



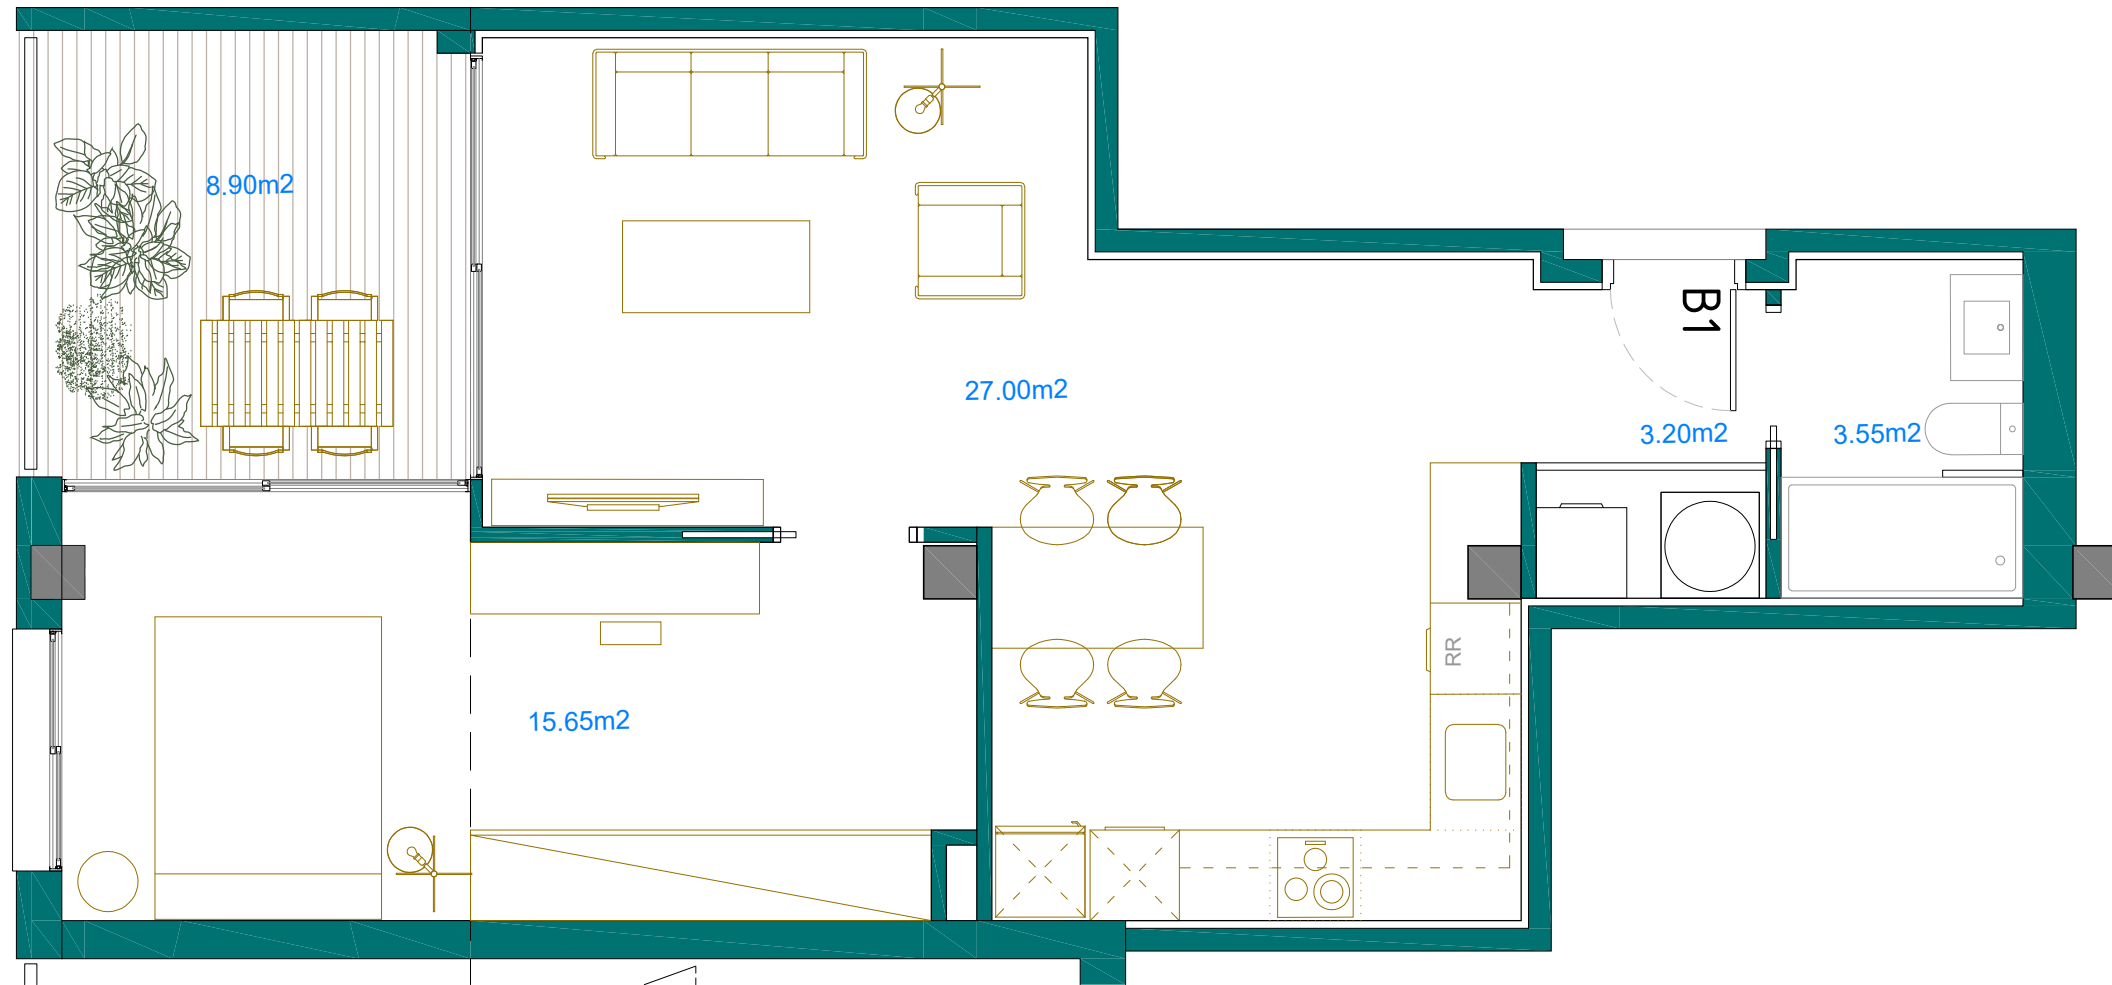


Escala gràfica

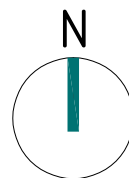

PROMOCIÓ DE 14 HABITATGES
CARRER INDEPENDÈNCIA NUM.306-308
I CARRER DOCTOR ROBERT NUM.199
BADALONA

HABITATGE 1 Habitació	
Superfície Construïda	66.10 m²
Pati	8.90 m²

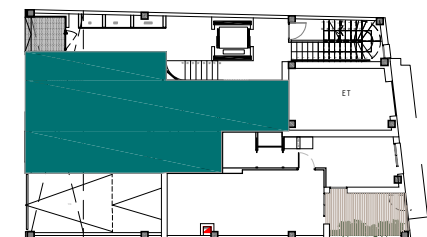

Les imatges i perspectives són models aproximats i orientatius de l'espai.
Les imatges contingudes es reproduïxen a efectes il·lustratius.
No tenen caràcter contractual i estan subjectes a les modificacions que determini la direcció facultativa.