


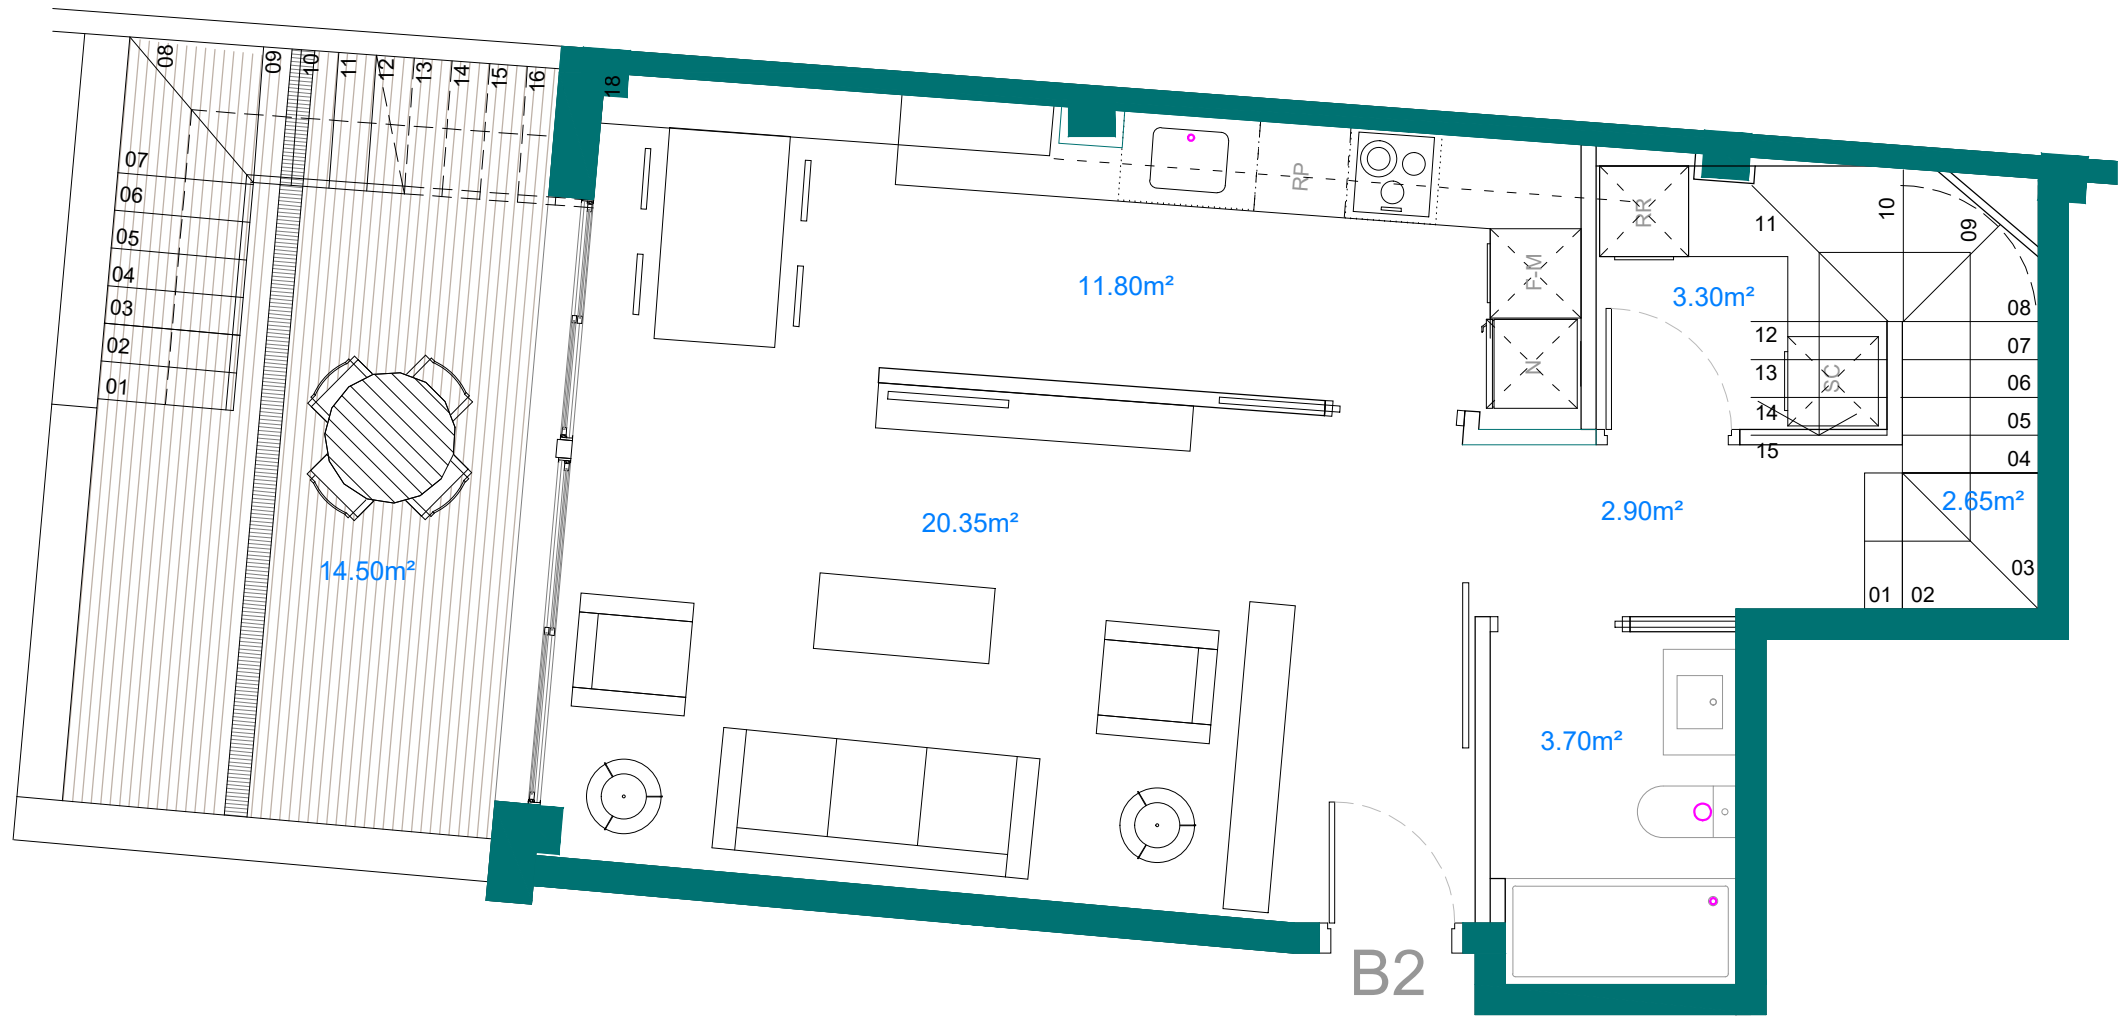

Escala gràfica



Les imatges i perspectives són models aproximats i orientatius de l'espai.
Les imatges contingudes es reproduïxen a efectes il·lustratius.
No tenen caràcter contractual i estan subjectes a les modificacions que determini la direcció facultativa.

PROMOCIÓ DE 10 HABITATGES
PASSATGE DE LA PLANA Nº6-8
DE BADALONA

HABITATGE 3 Habitacions	
Superfície Construïda	51.40 m²
Superfície Construïda	46.35 m²
TOTAL	97.75 m²
Terrasses P.B	14.50 m²
Terrasses P.ALT	24.70 m²



PASSATGE DE LA PLANA

Escala gràfica




Les imatges i perspectives són models aproximats i orientatius de l'espai.
Les imatges contingudes es reproduïxen a efectes il·lustratius.
No tenen caràcter contractual i estan subjectes a les modificacions que determini la direcció facultativa.



PROMOCIÓ DE 10 HABITATGES
PASSATGE DE LA PLANA Nº6-8
DE BADALONA

HABITATGE 3 Habitacions	
Superfície Construïda	51.40 m²
Superfície Construïda	46.35 m²
TOTAL	97.75 m²
Terrasses P.B	14.50 m²
Terrasses P.ALT	24.70 m²

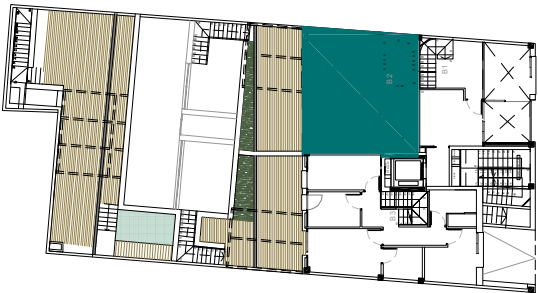

PASSATGE DE LA PLANA

